


562850

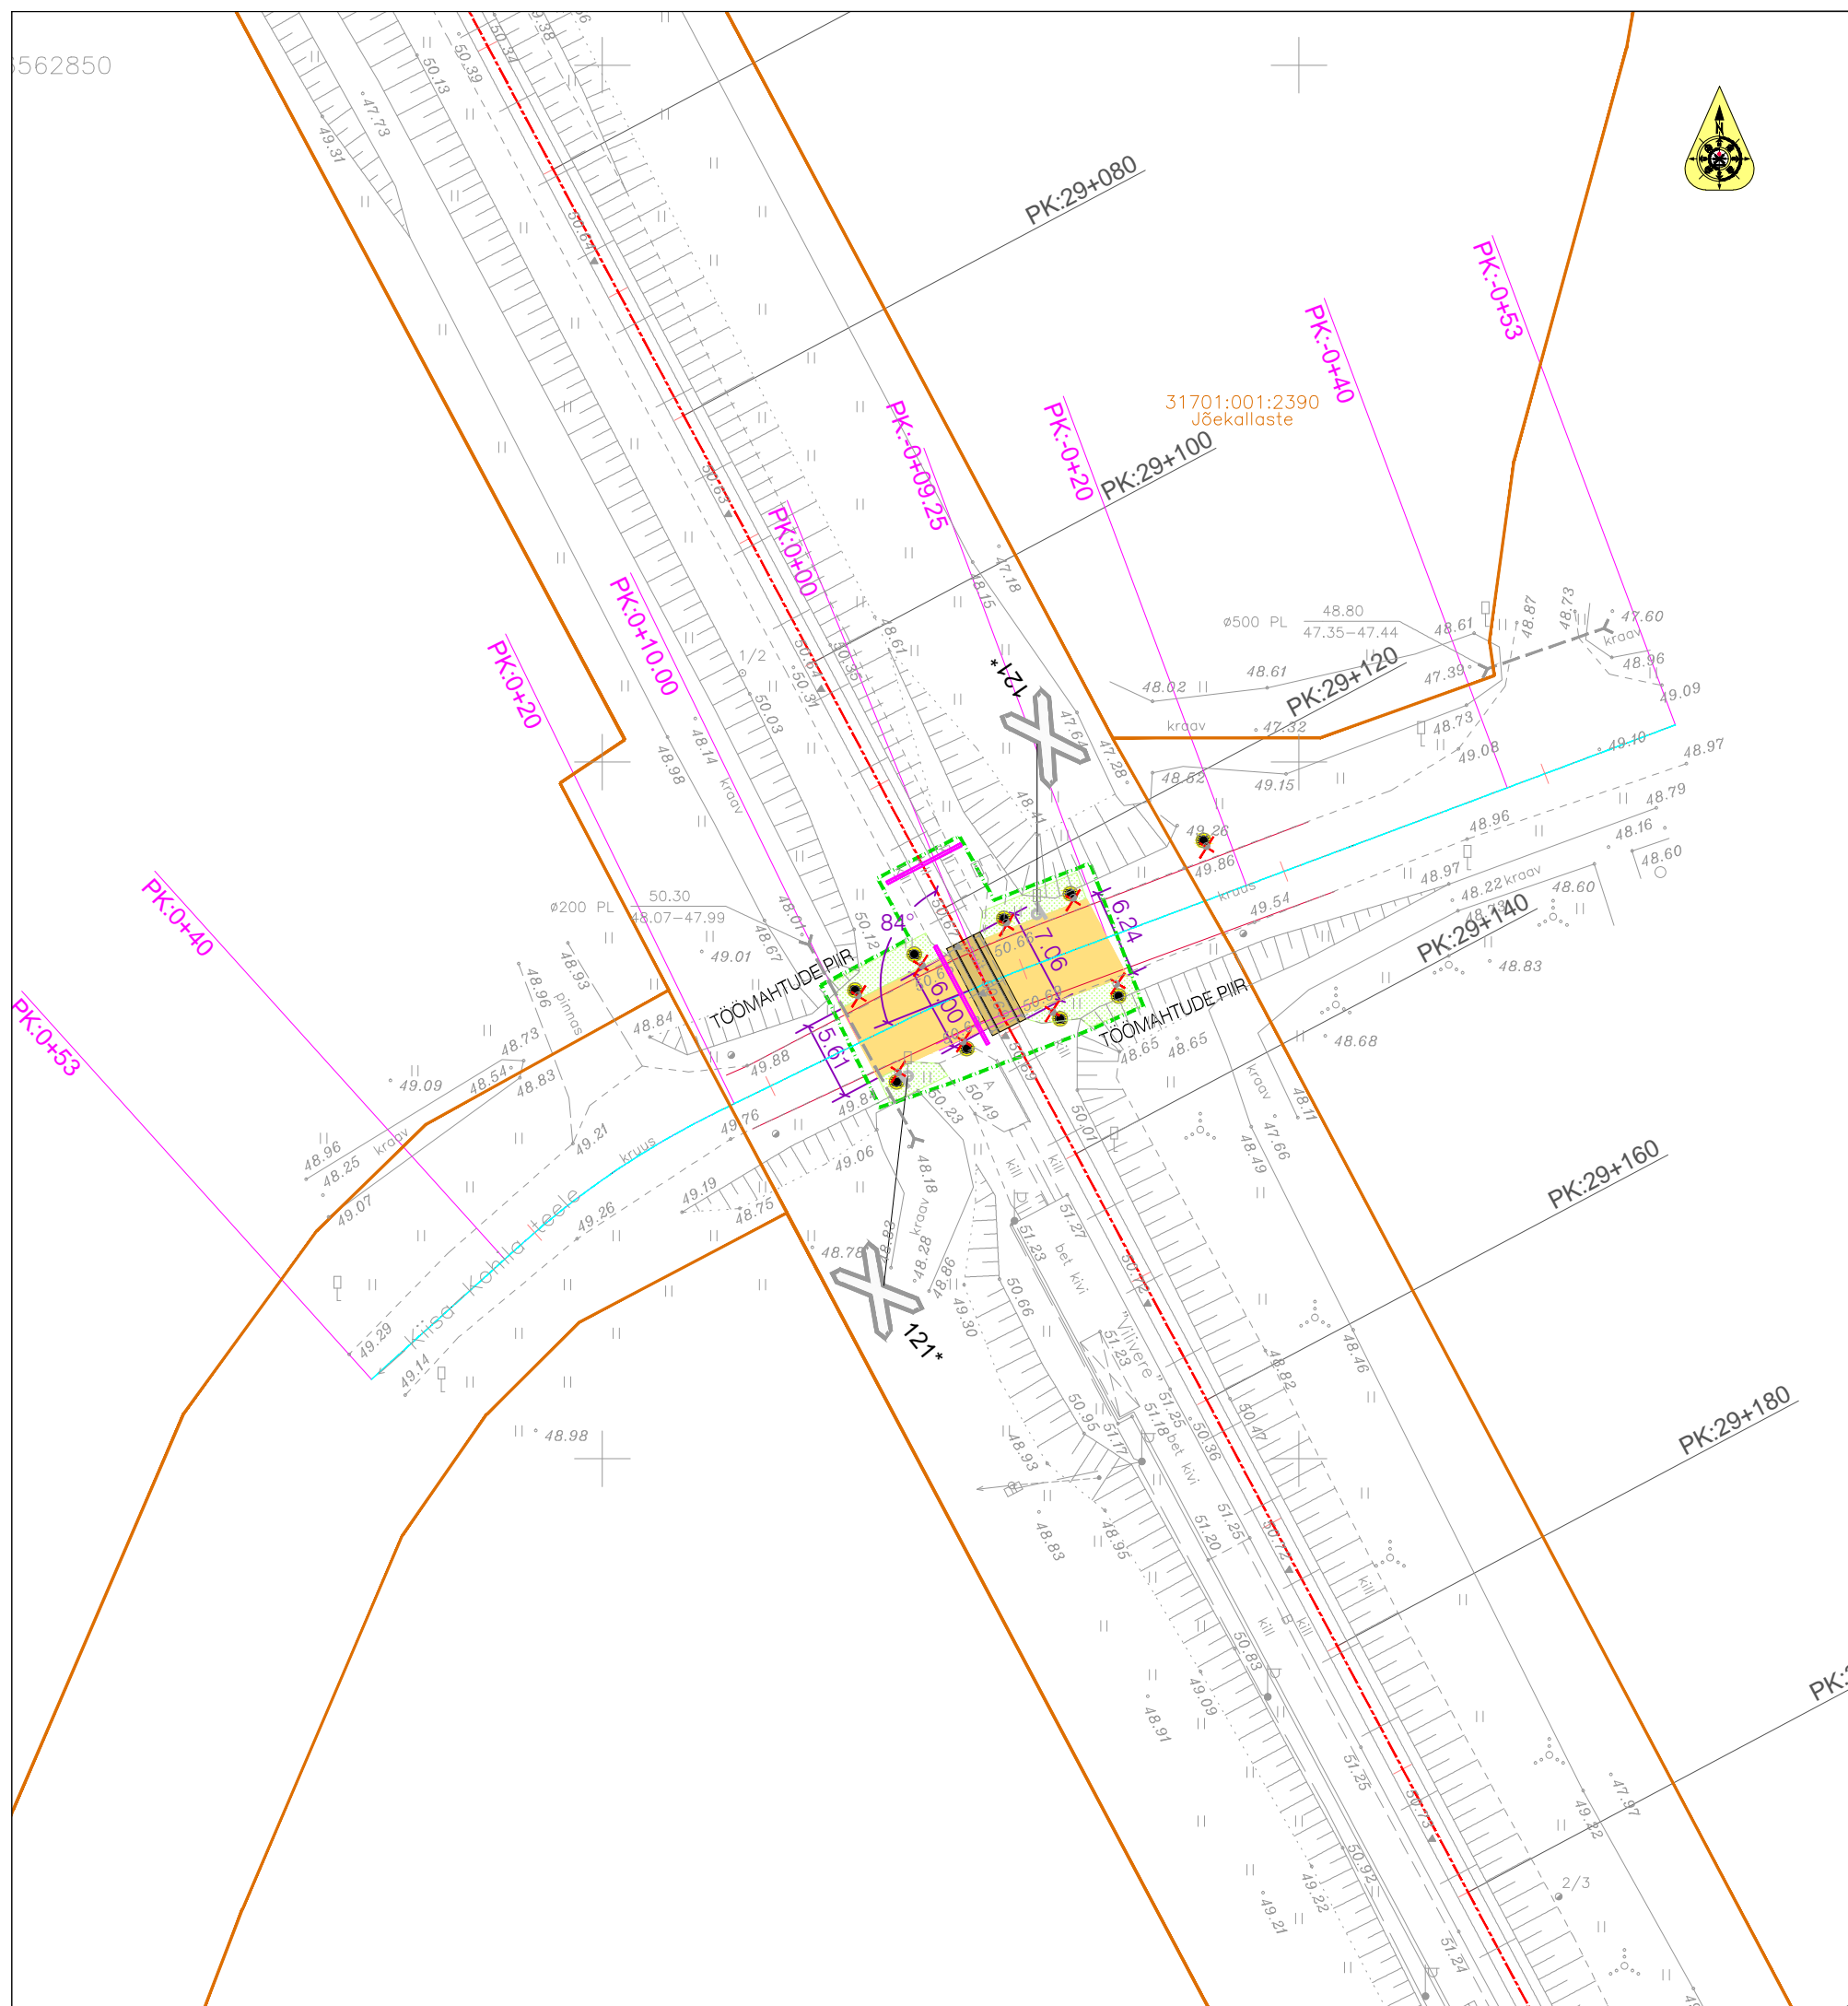

## OLEMASOLEV. TINGMÄRGID

	KINNISTU PIIRID
	RAUDTEE

## PROJEKT. TINGMÄRGID

	RAUDTEE SIRGE LÕIK
	SÕIDUTEE TELG
	TÖOMAHTUDE PIIR
	LIKVIDEERITAV OBJEKT
	PROJEKTEERITUD KRUUSA KATTEGA SÕIDUTEE KATEND
	RAUDTEEÜLESÕIDU KONSTRUKTSIOON (PUITKATE) L=7.06m
	HALJASTUS (MURU)
	MÕÕTJONED 1.80
	LIIKLUSMÄRGI POST OLEMASOLEV / UUS
	DEMONTSEERITAV JA TAASPAIGALDATAV HELKURIGA TÄHISPOST (KOLLANE)
	OLEV LIIKLUSMÄRK KOOS NUMBRIGA 121*

## MÄRKUSED:

1. Geodeetiline alusplaan on koostatud REIB OÜ poolt, töö nr.TT-2959 (2011a.)
2. Koordinaadid L-EST ja kõrgused Balti süsteemis.
3. Projektoreeri kasutuses olevate andmete järgi on ülesõidukate taastatav. Tegeliku seisundi määrab tellija esindaja koos töövõtja esindajaga.
4. Liiklusmärgid säilitatakse või taastatakse remondieelne olukord.
5. Nähtavuskolmnurk Maa-ameti ortofotolt TSM määruse nr.39 lisa 4 p7.3 järgi (50x400) ei ole tagatud.

TÖÖ NR	STADIUM	OBJEKTI NR	PROJEKTI OSA- JOONISE NR	MUUDATUS	MÕÕTKAVA	PROJEKTLUHT	V. KEIV	16.04.2012	
11420-0012	TP		AS-1515		1:500	OSAK JUHATAJA	Ü. AMOR	16.04.2012	
TELLIA	EDELARAUDTEE INFRASTRUKTUURI AS						KONTROLLIJA	V. KEIV	16.04.2012
TÖÖ NIMETUS	LIIVA-HAGUDI RAUDTEEDE BALLASTIPUHASTUS						PROJEKTEERIJAL	K. RAHU	16.04.2012
JOONISE NIMETUS	VILIVERE RAUDTEE ÜLESÕIDUKOHA ASENDIPLAAN KM+m (29+125.90)						FAIL	11420-0012-TR1515-TR1522.dwg	
							SWECO Projekt AS Sõpruse pst 145, 13417 Tallinn Tel +372 674 4000 Faks +372 674 4001 e-post sweco@sweco.ee <b>SWECO PROJEKT</b> 