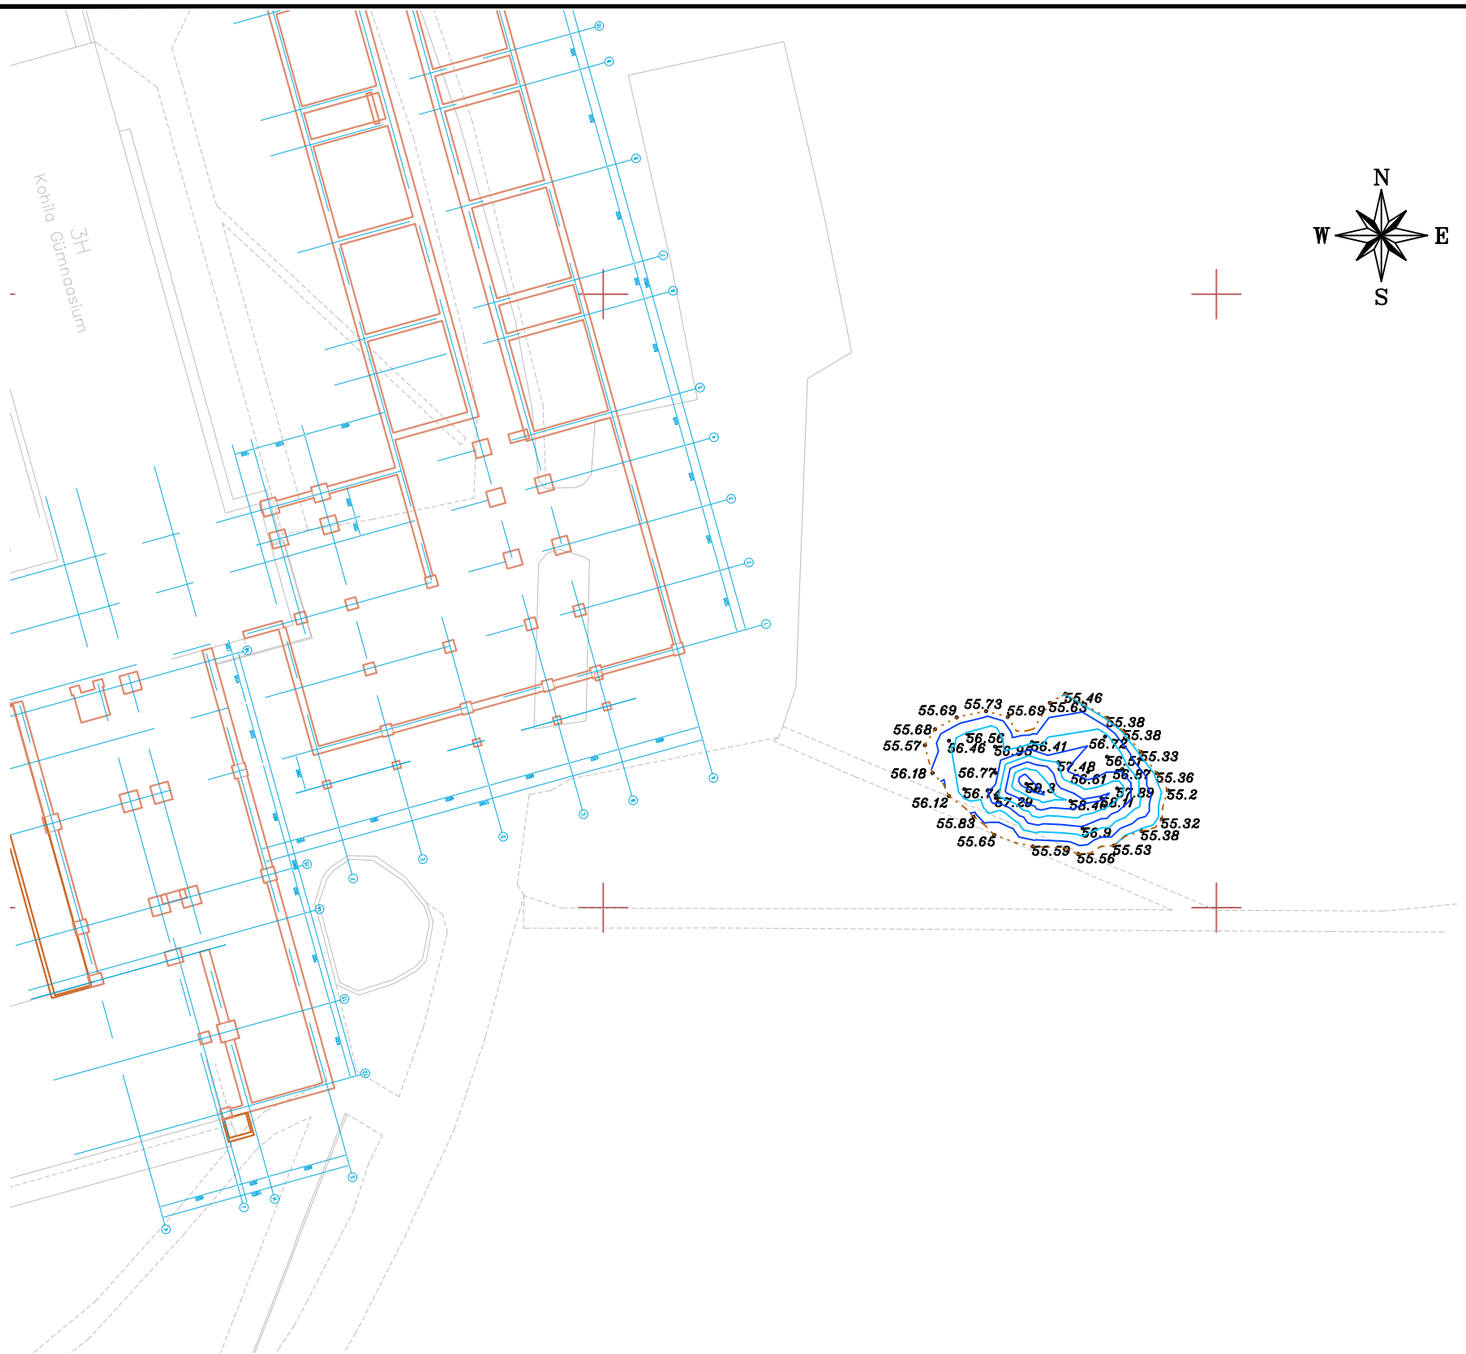

Tööde mahud:
Hunnik 214m³

1. Koordinaadid L-Est97 süsteemis
2. Kõrgused BK77 Süsteemis
3. Katastripiirid: Maa-Amet:

100 AAKRIT	OÜ 100 Aakrit Turu tn 2a Vändra alev Põhja-Pärnumaa vald Pärnu maakond +372 56 455 063 info@100aakrit.ee		Objekt: Kohila Gümnaasiumi juurdeehitus Saastunud pinnase hunniku mahuarvutus	Töö nr.: *TJ-15_18*
			Aadress: Kooli tn 1 Kohila alevik, Kohila vald Rapla maakond	Mõõtkava: *1:500*
MÕÕDISTAS	E.Tasane		Tellija:InfraRoad OÜ	Kuup: 10.07.2018
JOONESTAS	E.Tasane		Litsentsid: EEG000424	LEHT 1
			File:TJ-15_18_TJ02 hunnik_2.dwg	LEHTI 1