


PLANEERINGUALA

TALLINN

TALLINN-TÜRI-VILJANDI RAUDTEE

MÄRKUSED

1. ALUSPLAANIDENA ON KASUTATUD VÄLJAVÕTTEID MAA-AMETI KAARTIDEST.

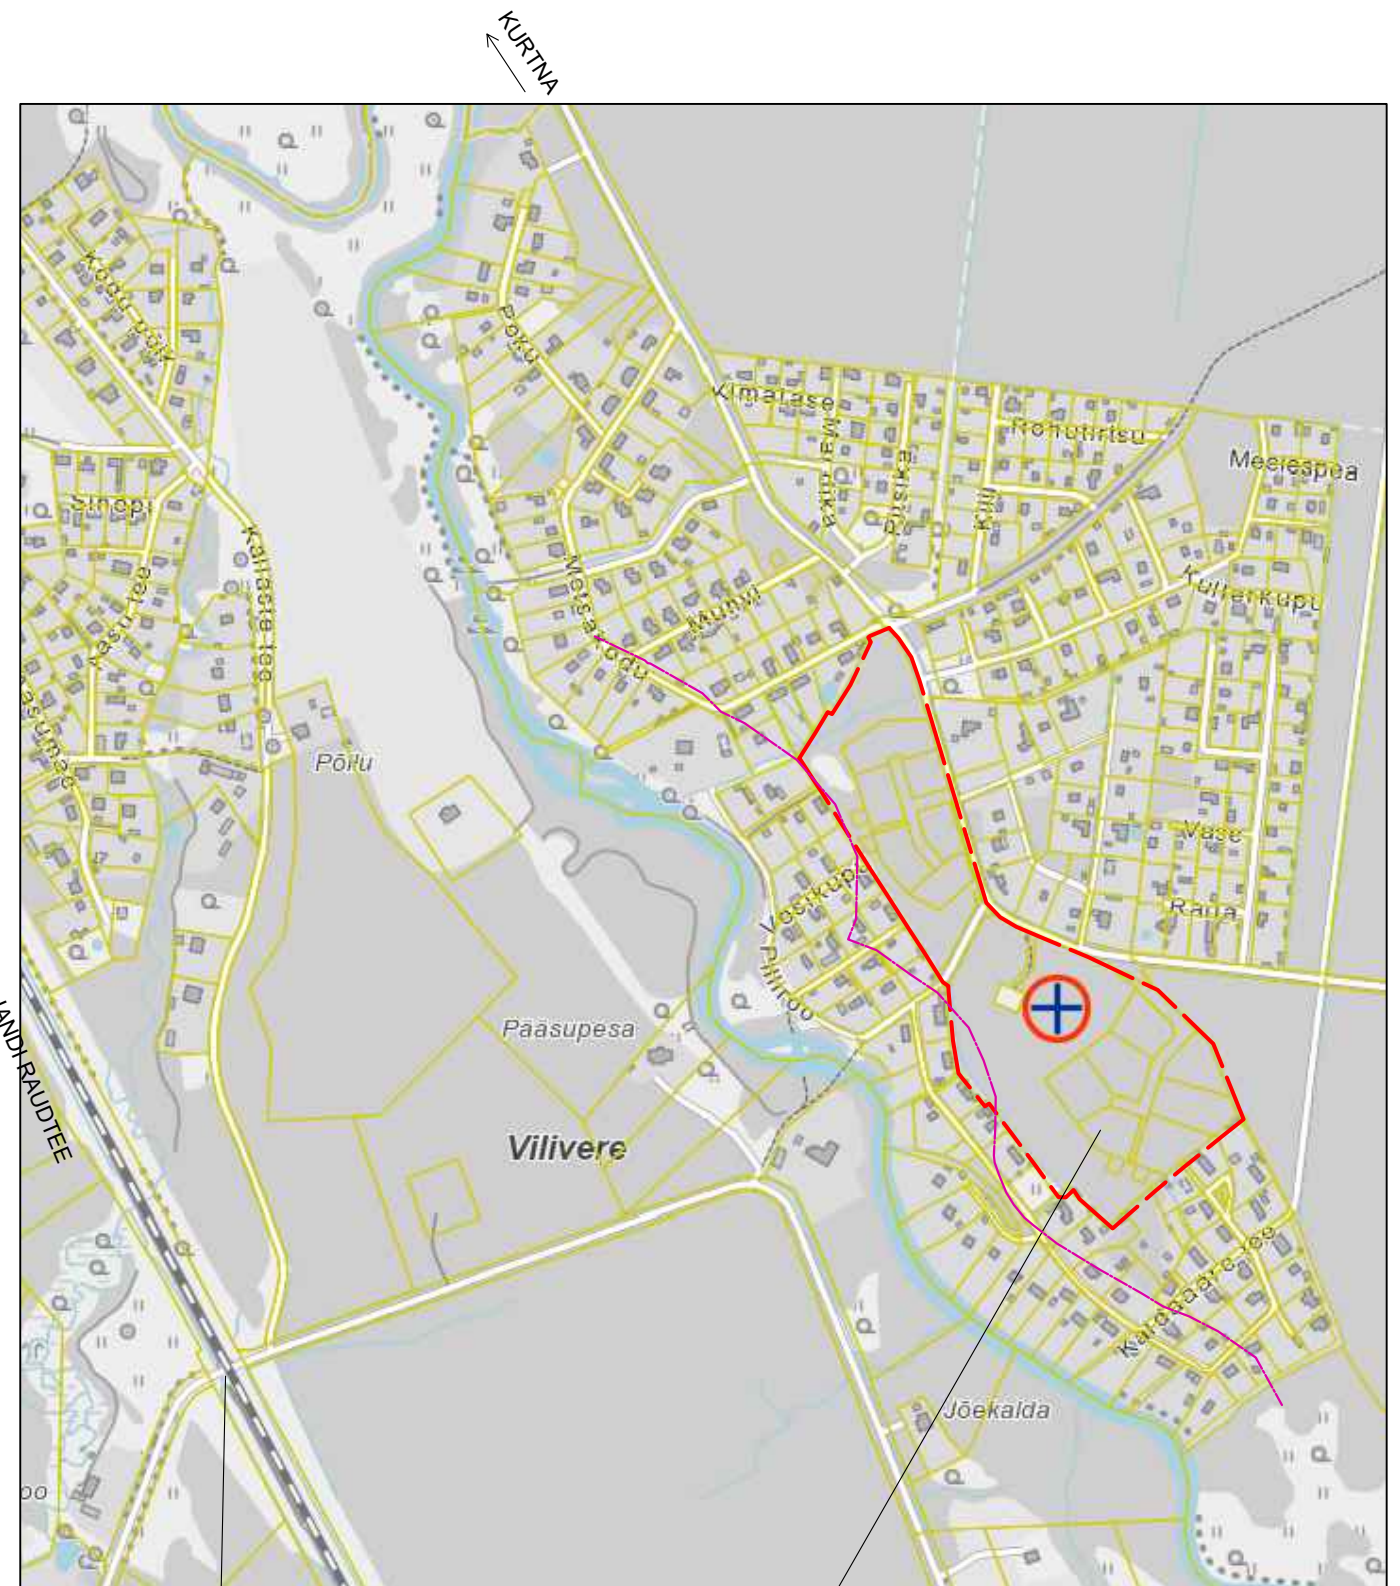

KURRNA


TALLINN-TÜRI-VILJANDI RAUDTEE

KOHILA

PLANEERINGUALA

KOHILA

VILIVERE RAUDTEEJAAM

PROJEKTEERIJAL  OÜ VALTU PROJEKT		KAEREPERE 79520 RAPLA MK. TEL. 489 4038, 50 86 948 e-mail: tonis.kurisoov@mail.ee ÄRIREGISTRI NR. 10167095 MTR NR. EP 10167095-0001 10.03.2003		OBJEKTI NIMETUS JA AADRESS PÕHJAPARGI, LÕUNAPARGI JA LÄHIALA DETAILPLANEERING VILIVERE KÜLAS KOHILA VALLAS RAPLA MAAKONNAS		DET.PLAN. KORRALDAJAL KOHILA VALLAVALITSUS HUVITATUD ISIK OÜ SANGVA PLAN ID 92772 TÖÖ NR. 19-10	
JUHATAJAL	T.KURISOO			JOONISE NIMI ASUKOHA SKEEM		JOONISE NR.	PR.STAAD.
ARHITEKT	R.AILT					DP-1	DP
PROJEKTEERIJAL	Ü.KRAIS					MÕÖT	
						KUUPÄEV 06.05.2021	