


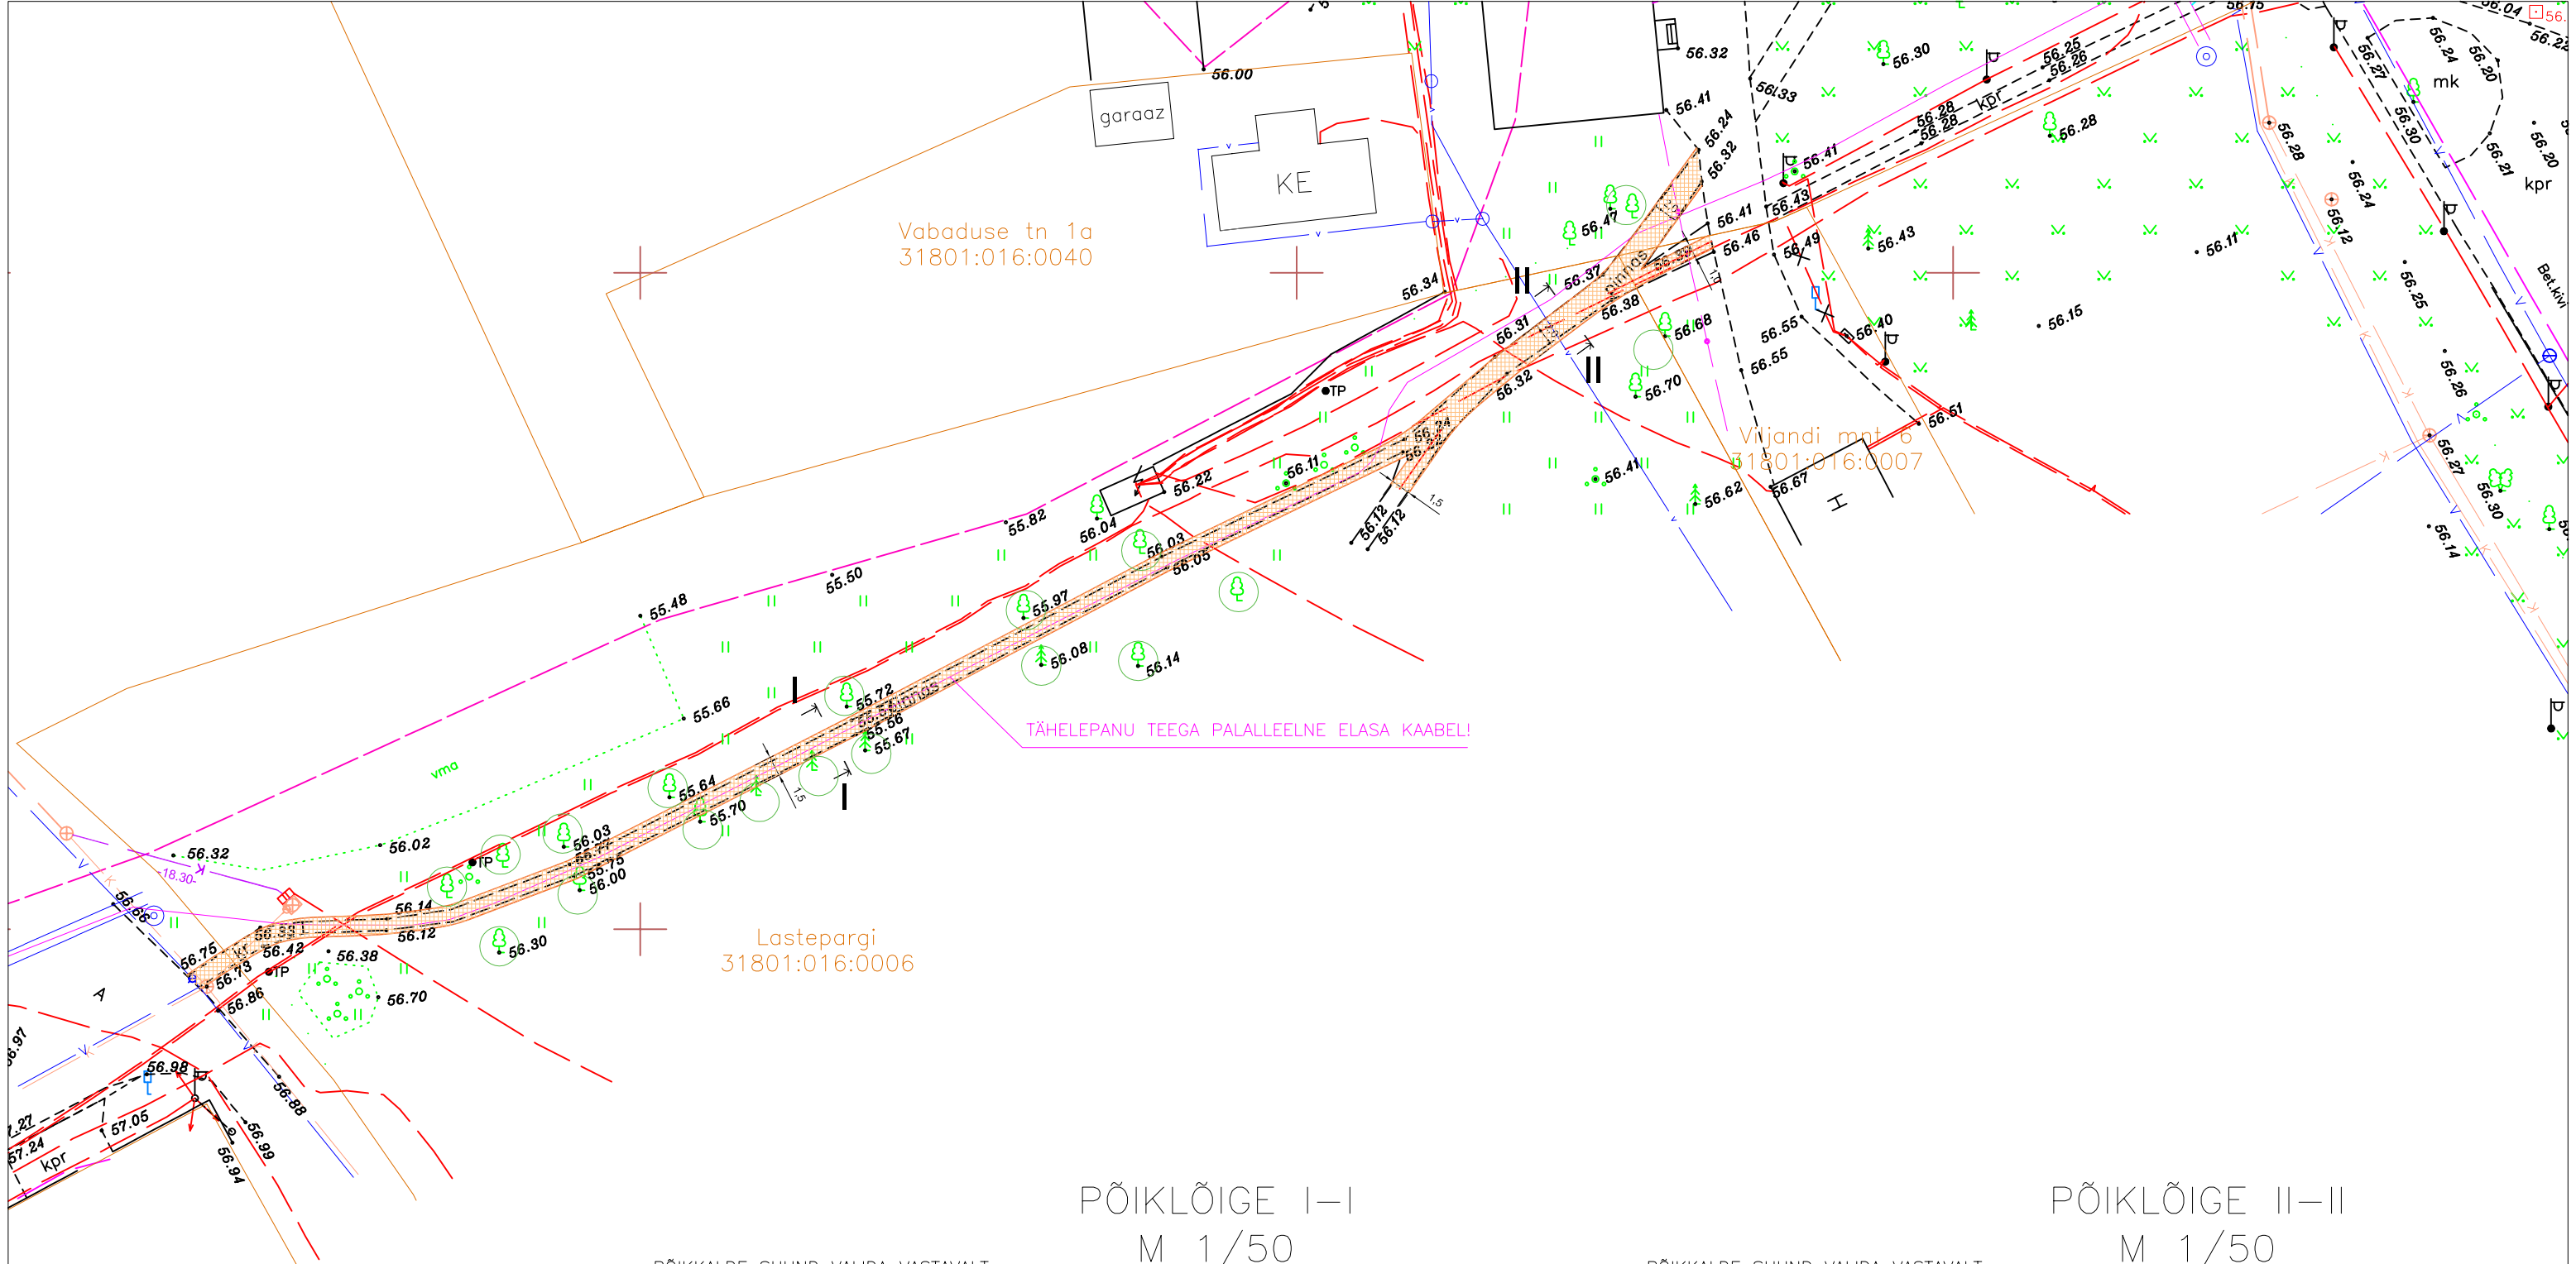


Rahvamaja tn 1
31801:017:0010

Lastepargi
31801:016:0006


LAIUS 1,5 JA 2 m
PIKKUS 134+9 m
PIND 229 m²
SÄILITATAVAD PUUD

PIKIPROFIILIGA JÄLGIDA OLEMASOLEVA MAAPINNA RELJEEFI
EEMALDADA TEEPÕHJAST SUURED KIVID

PÕIKLÕIGE I—I
M 1/50

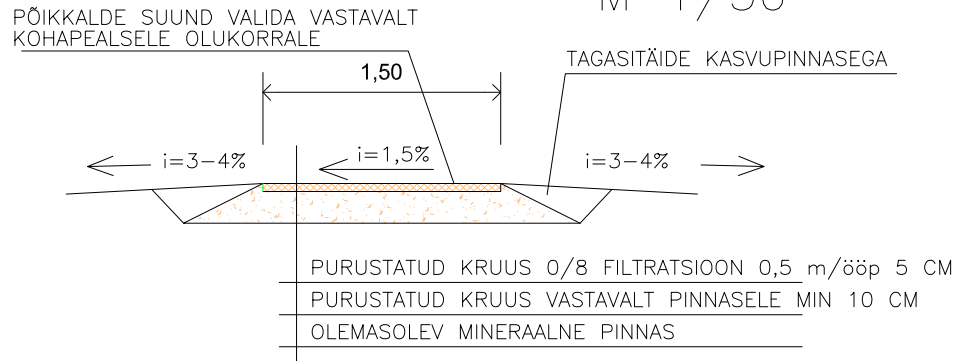

PÕIKLÕIGE II—II
M 1/50

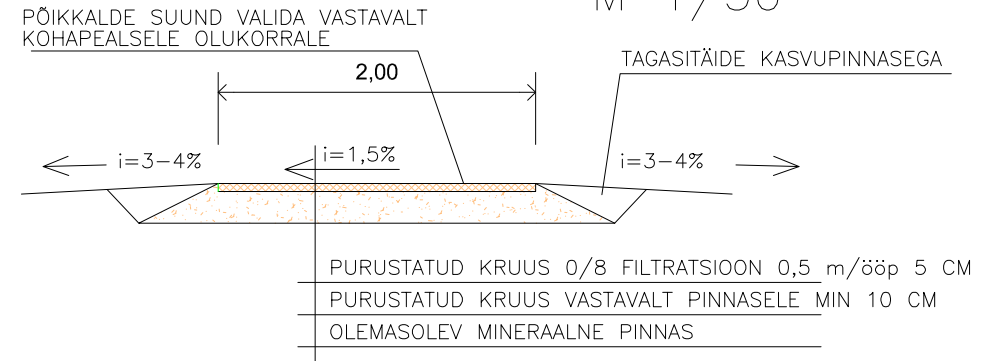

TELLIJA	KOHILA VALLAVALITSUS valitsus@kohila.ee			
ASUKOHT	KOHILA ALEV, LASTEPARK			
OBJEKT	KÕNNITEED			
JOONIS	AE 1	ASENDIPLAAN M 1/500		
KOOSTAJA	REIN AILT		reg nr 11742101	TEL.56159652