



Haigru tn 5 katastriüksuse detailplaneering

Tugiplaan
M 1:1000

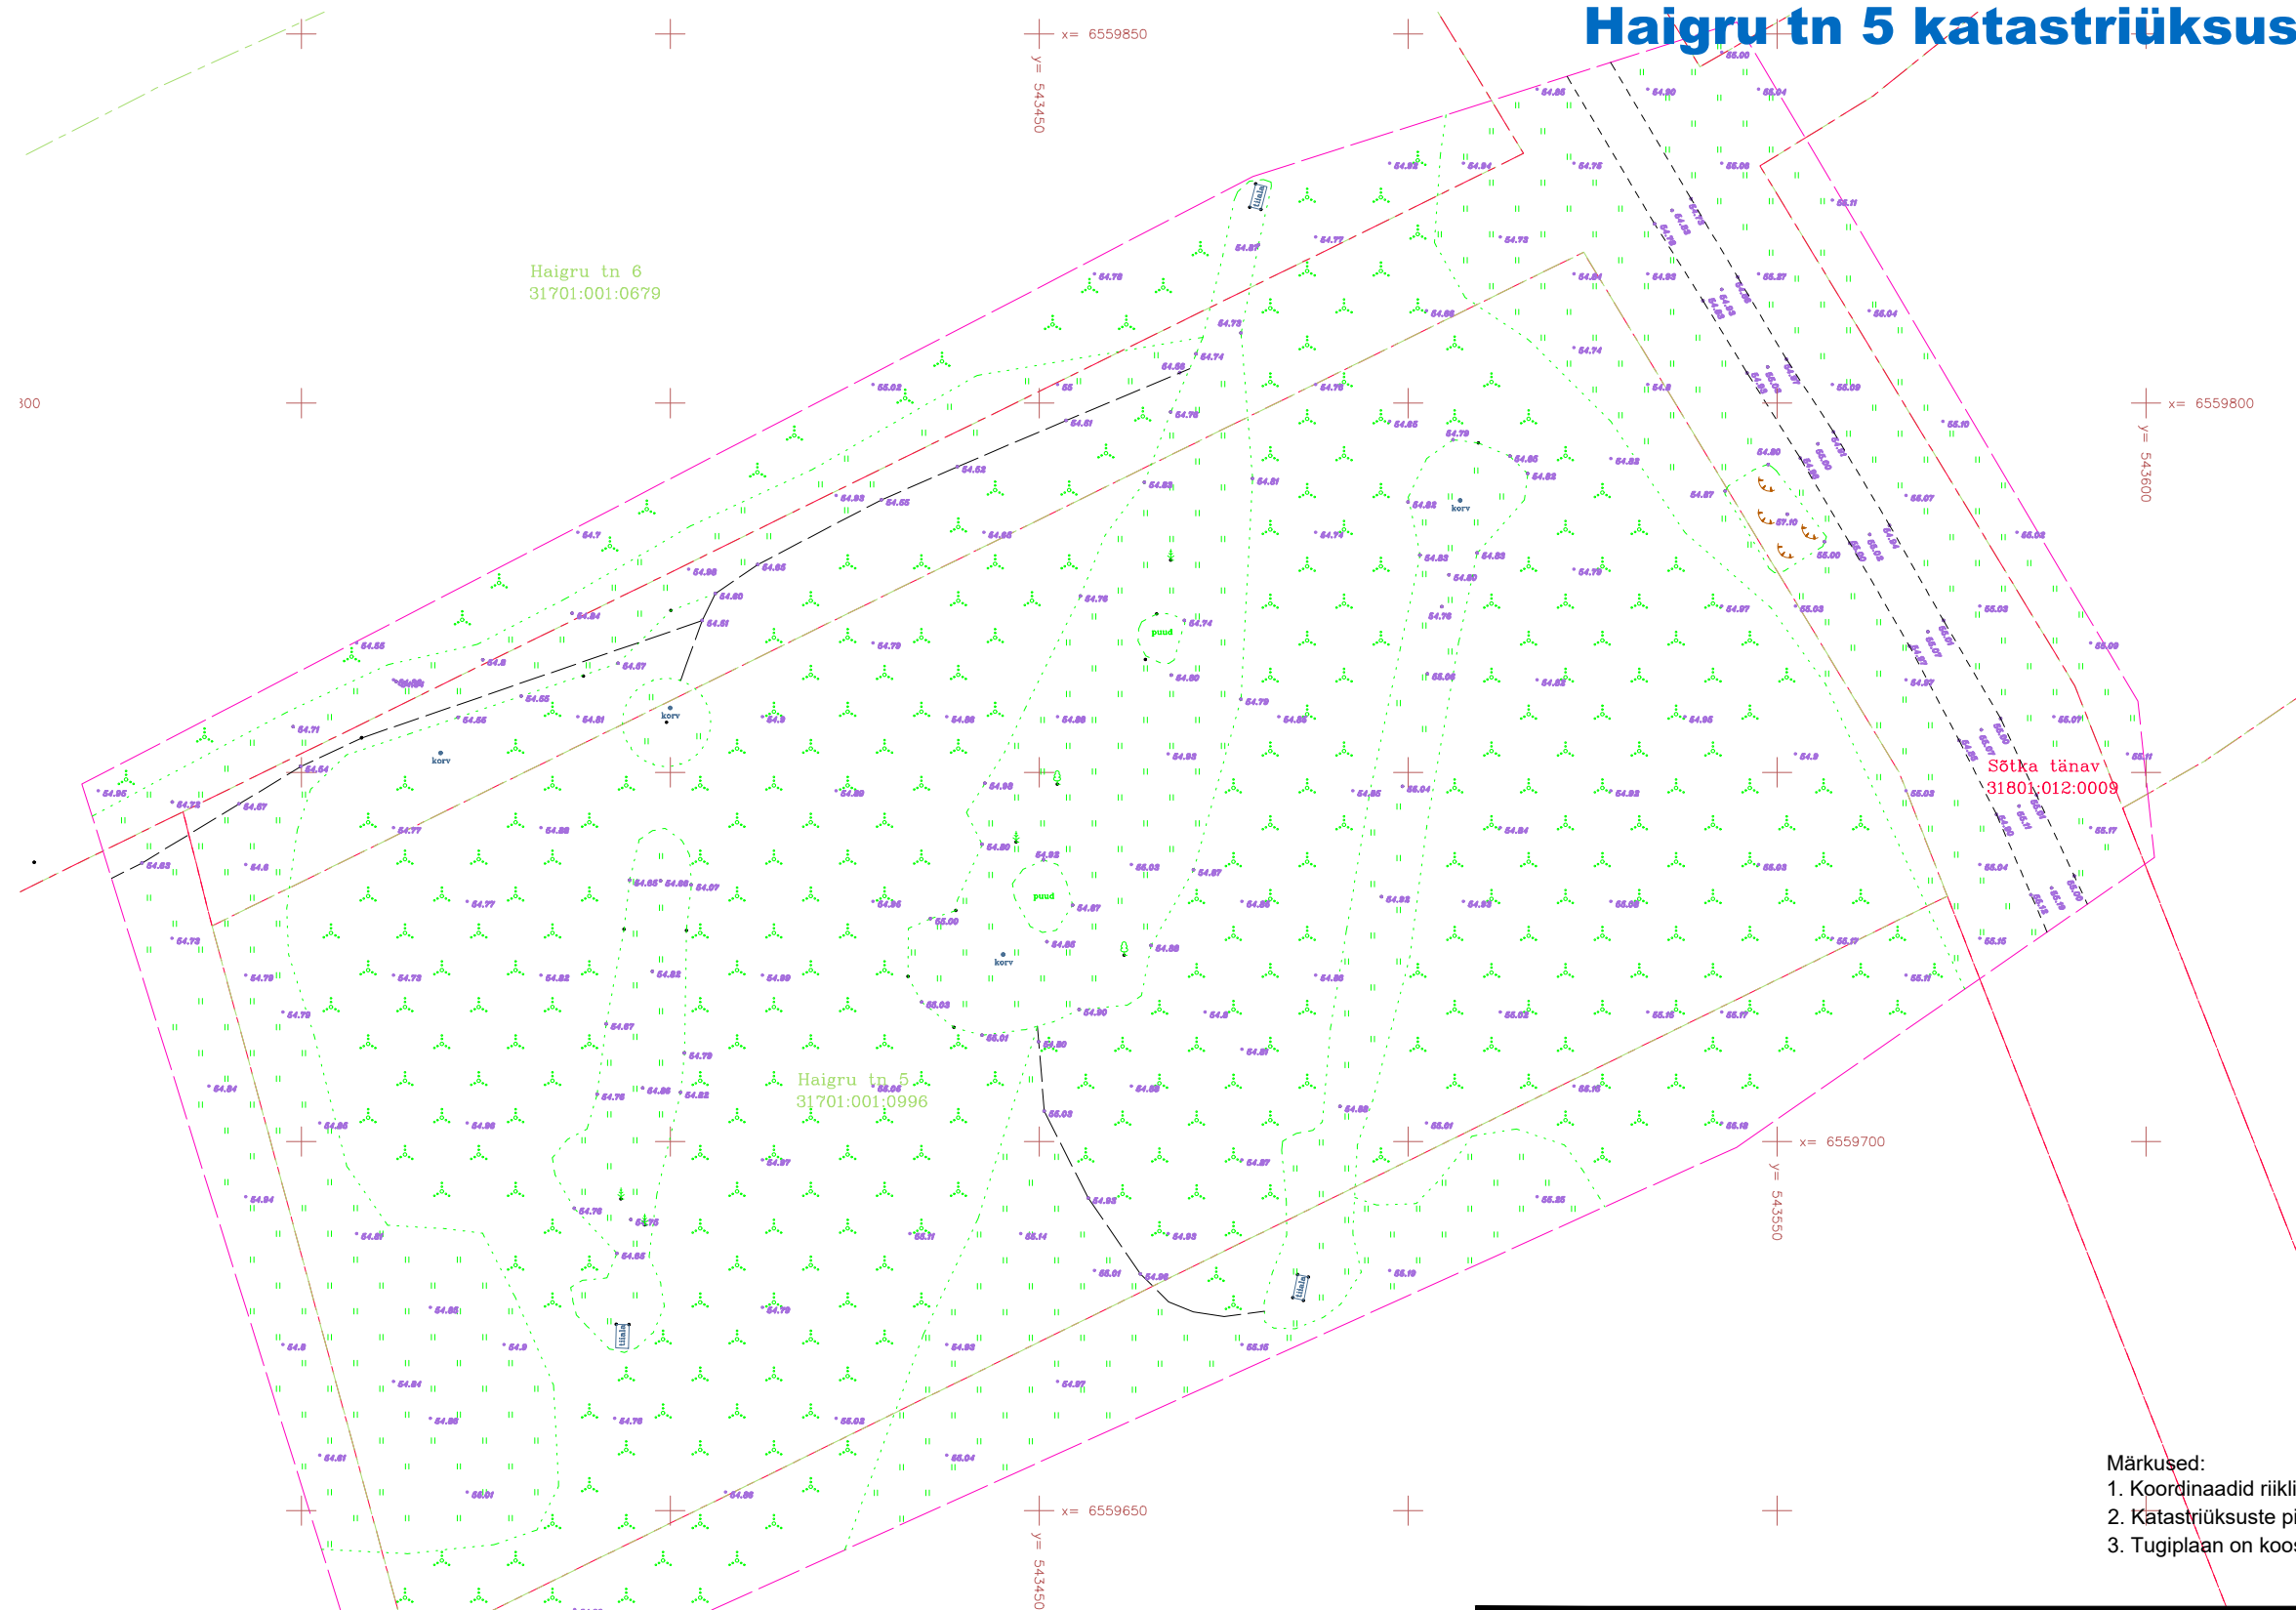

- Märkused:
1. Koordinaadid riiklikus L-Est'97, kõrgused EH2000 süsteemis.
 2. Katastriüksuste piirid saadud Maa-ametist seisuga 22.07.2020
 3. Tugiplaan on koostatud Geodeesia24 OÜ töö nr 4173-20 alusel

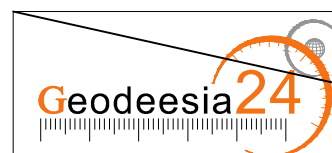

Geodeesia 24 OÜ
Litsentsid: 751 MA, EEG000265
Reg.nr: 12135099
Pärnu mnt 139e, 11317 Tallinn
info@geodeesia24.ee

Objekt:
Haigru tn 5
Rapla maakond, Kohila vald, Kohila alev, Haigru tn 5

Vastutav geodeet:	Karel Truu	Joonise nimetus:	MAA-ALA PLAAN TEHNOVÕRKUDEGA	Möötkava:	1:500
Möödistas:	Reivo Suurna	Töö nr:	4173-20	Stadium:	GEODEESIA
		Kuupäev:	22.07.2020	Leht:	1

Planeering Haigru tn 5 katastriüksuse detailplaneering		Huvitatud isik:	
Joonise nimetus Tugiplaan		Korraldaja: Kohila vallavalitsus Vabaduse 1 79804, Kohila Eesti 4894760 vallavalitsus@kohila.ee	
Planeerija	Skepast&Puhkim OÜ Laki põik 2 12915 Tallinn EESTI Tel. +372 664 5808 info@skpk.ee	Tel.	
Projekti juht	Ivan Gavrilov	Stadium	DP
Planeerija	Ivan Gavrilov	Möötkava	1:1000
Planeerija		Kuupäev	22.07.2020
Planeerija		Projekti nr	2020_0040
		Joonise nr	DP-02