


VAADE KRUNDILE POS 2



VAADE KRUNDILE POS 1

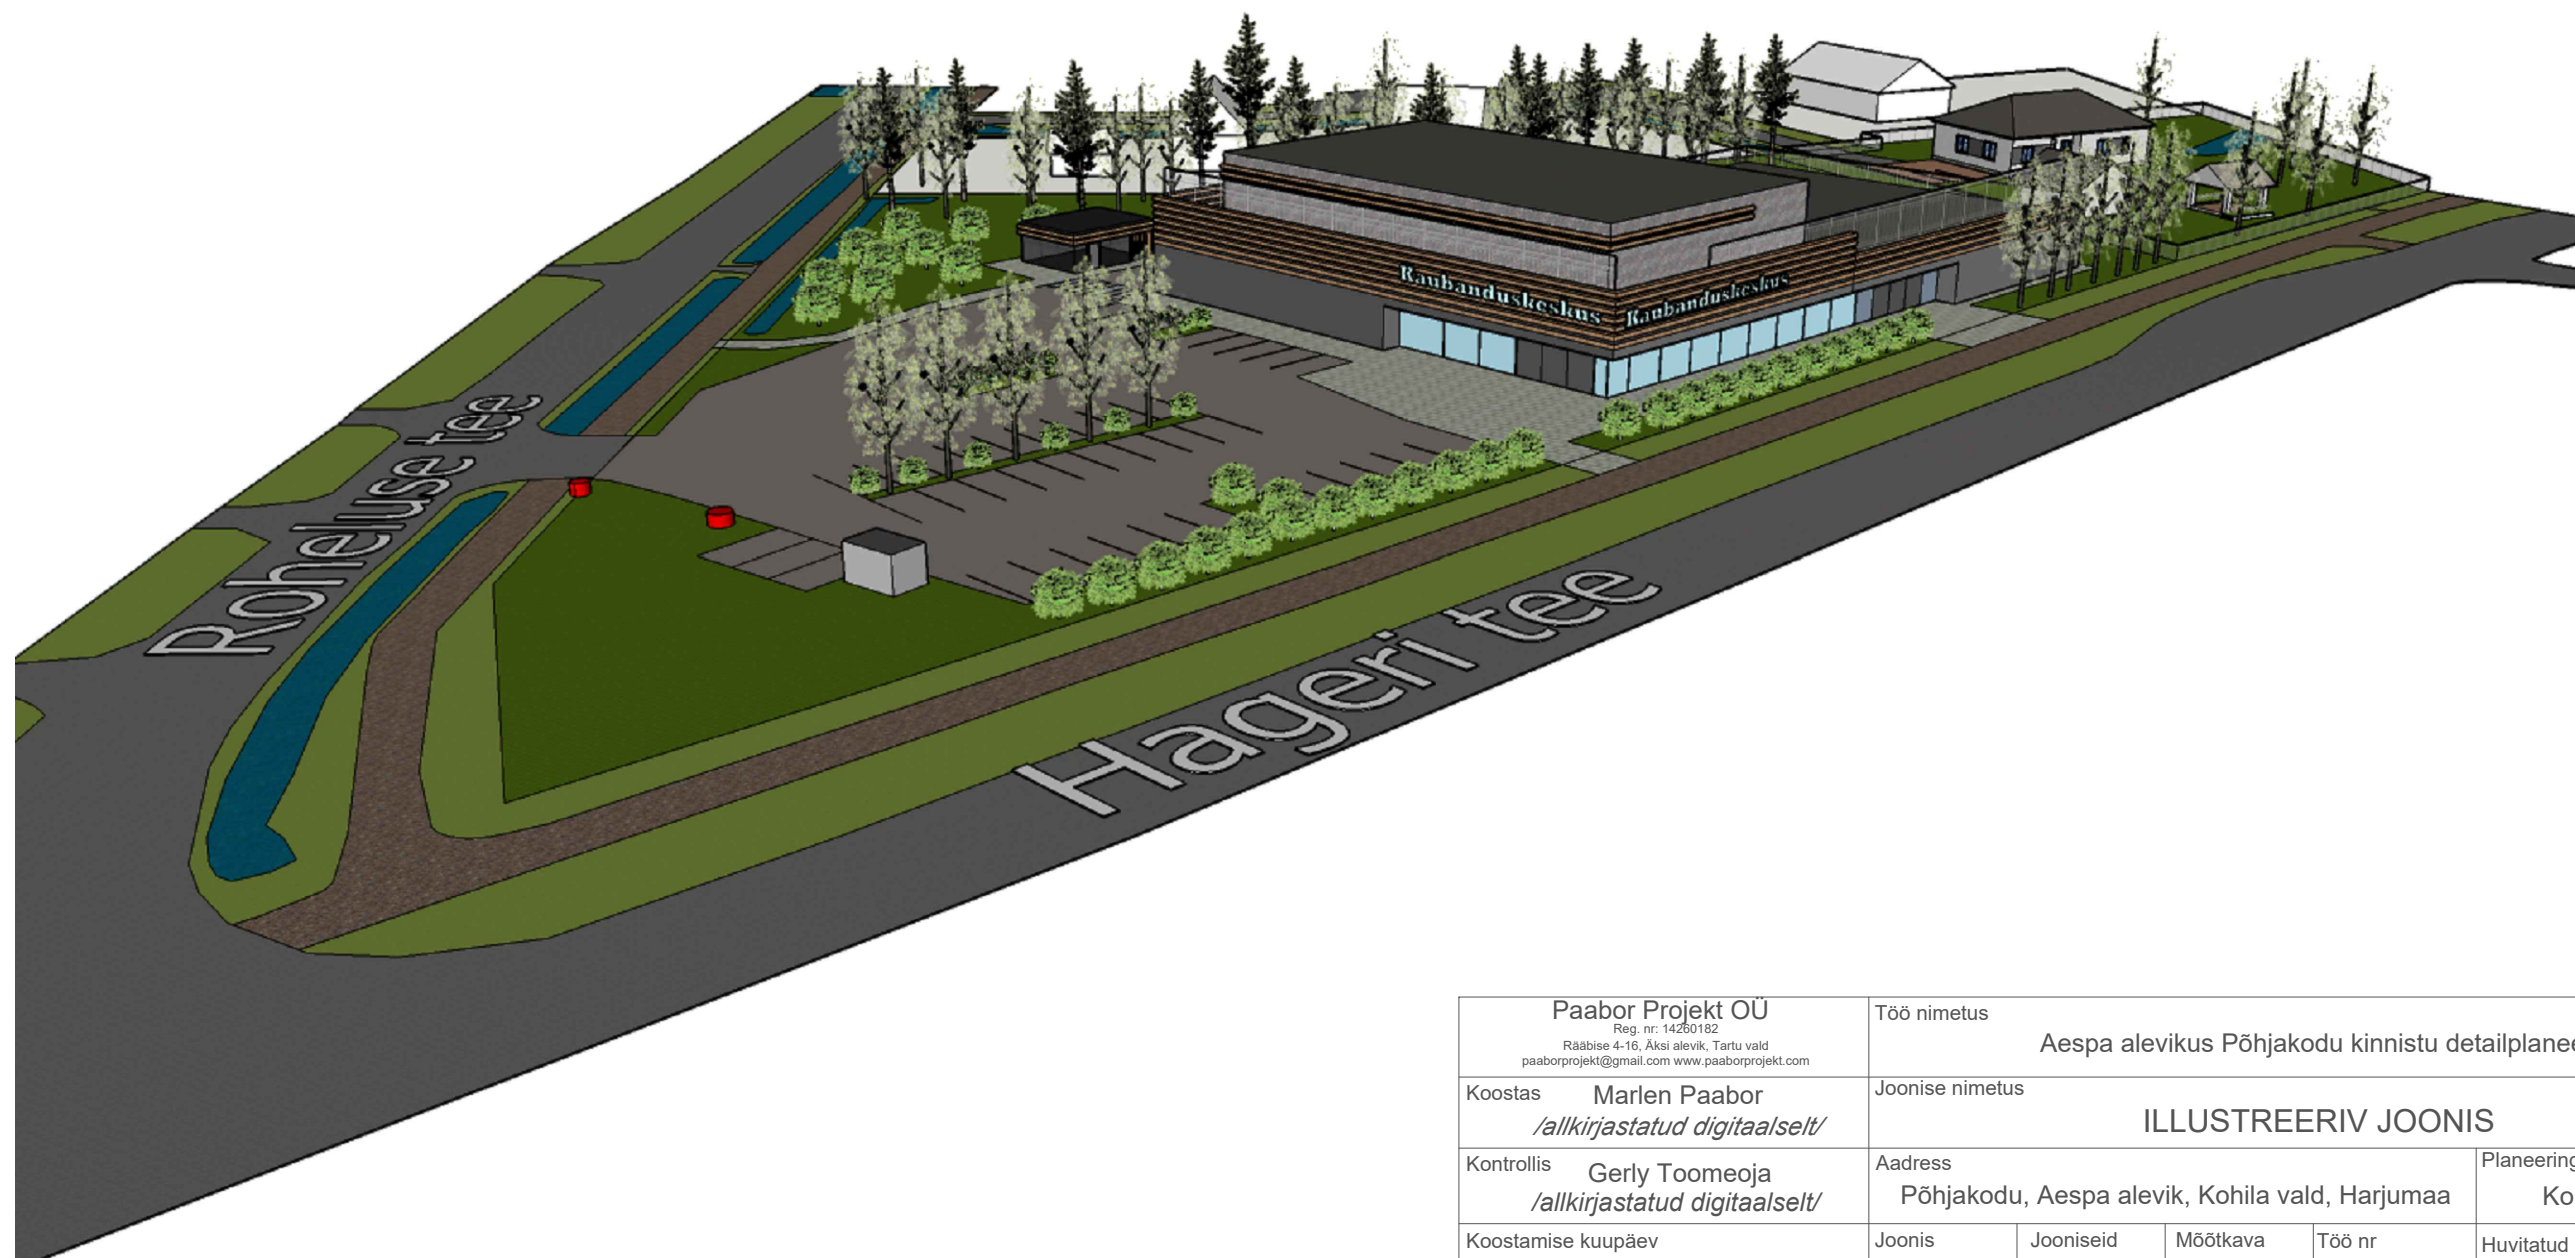

Paabor Projekt OÜ <small>Reg. nr: 14280182                  Rääbise 4-16, Äksi alevik, Tartu vald                  paaborprojekt@gmail.com www.paaborprojekt.com</small>		Töö nimetus			Aespa alevikus Põhjakodu kinnistu detailplaneering	
Koostas	Marlen Paabor <i>/allkirjastatud digitaalselt/</i>	Joonise nimetus				ILLUSTREERIV JOONIS
Kontrollis	Gerly Toomeoja <i>/allkirjastatud digitaalselt/</i>	Aadress		Planeeringu koostamise korraldaja		
Koostamise kuupäev		Põhjakodu, Aespa alevik, Kohila vald, Harjumaa		Kohila Vallavalitsus		
27. juuni 2023		Joonis	Jooniseid	Möötkava	Töö nr	Huvitatud isik
			5		DP-15-2022	Varainvest OÜ