







- KRUNDIPIIR
- ◻ OLEMASOLEVAD HOONED
- ◻ **TÖÖSTUSE TN 29A** KINNISTU JA LÄHIALA DETAILPLANEERINGUGA PLANEERITUD HOONED

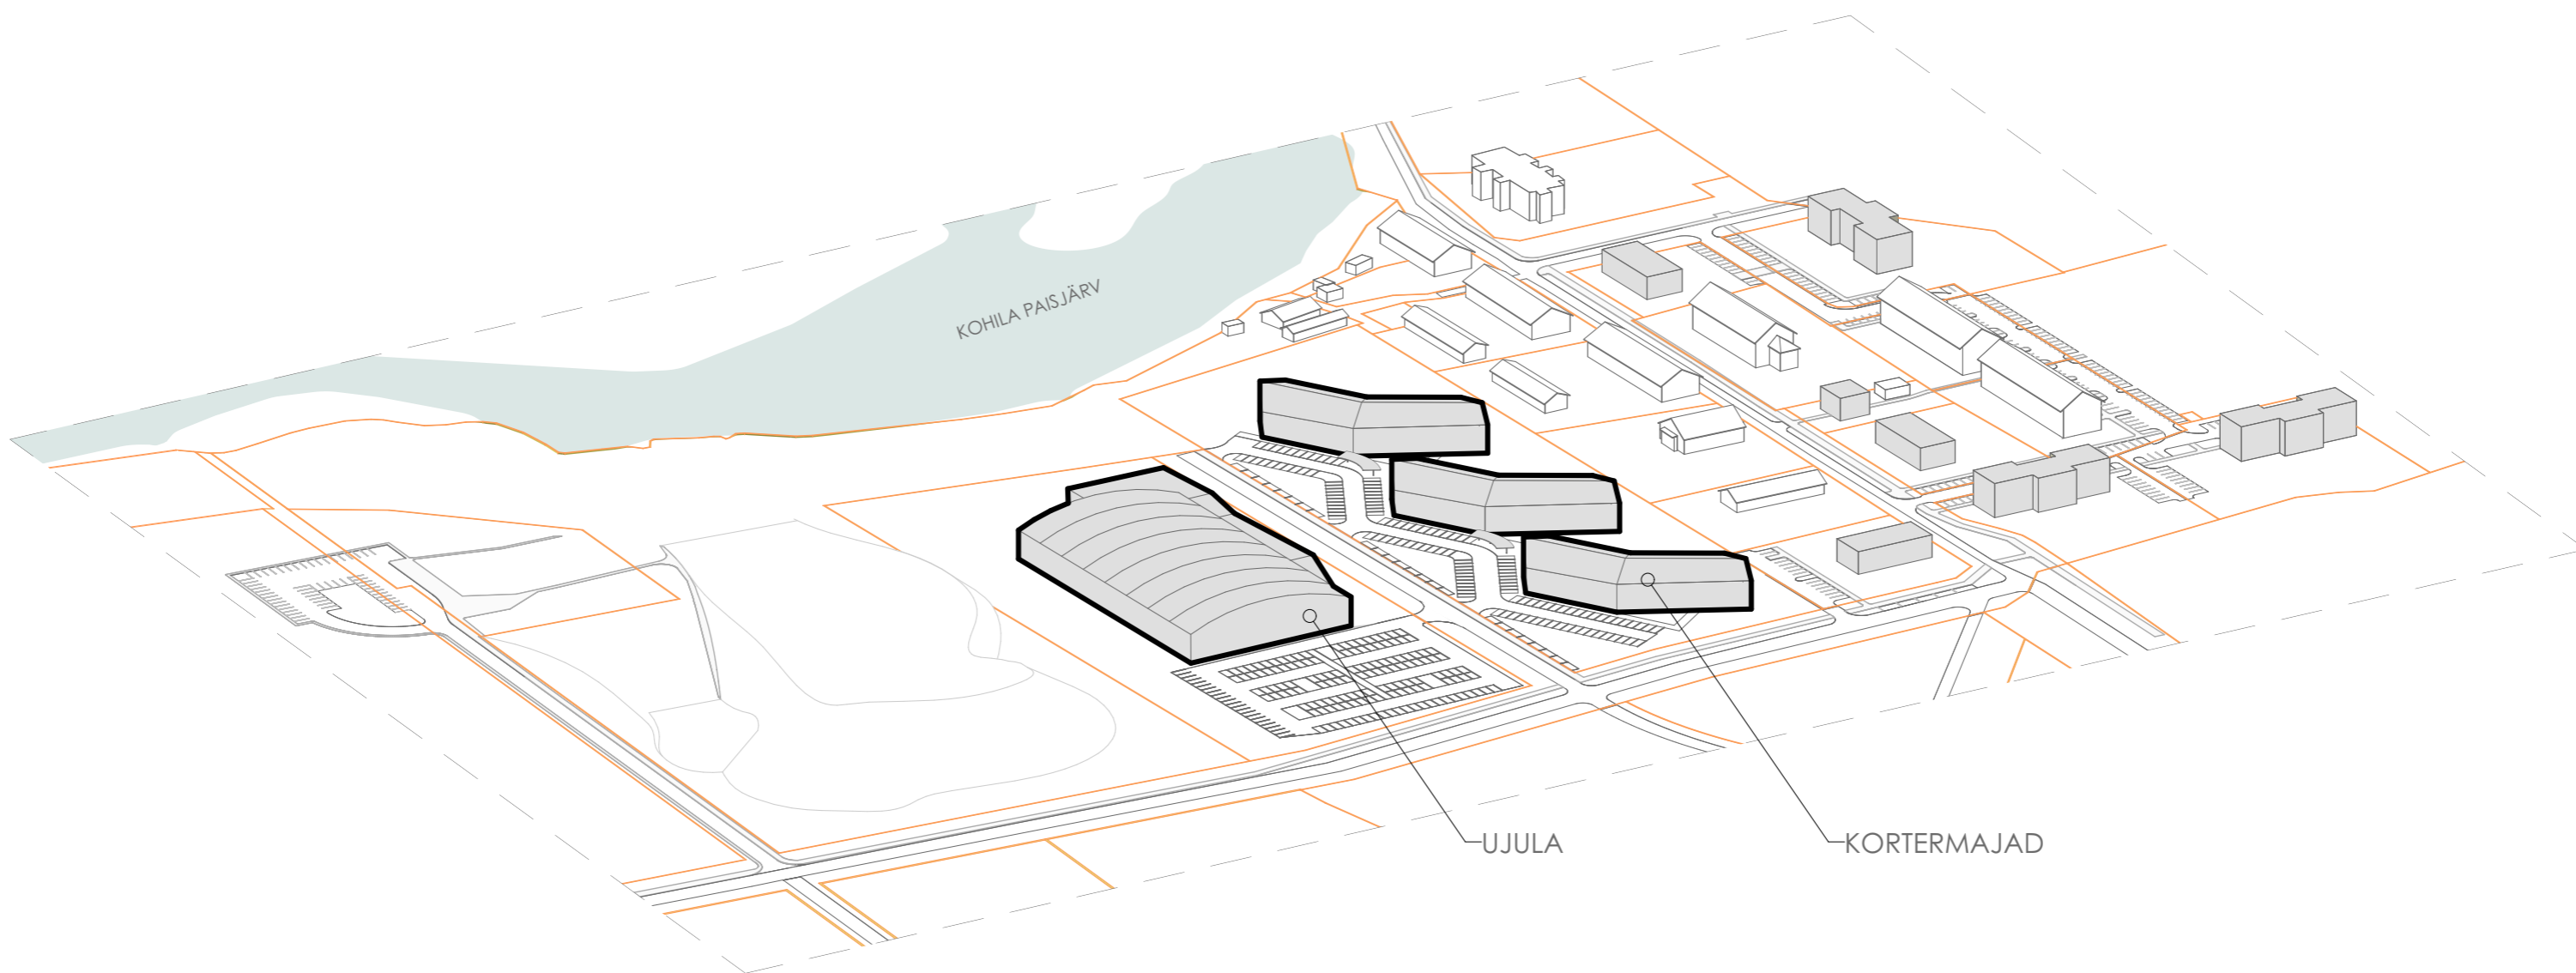

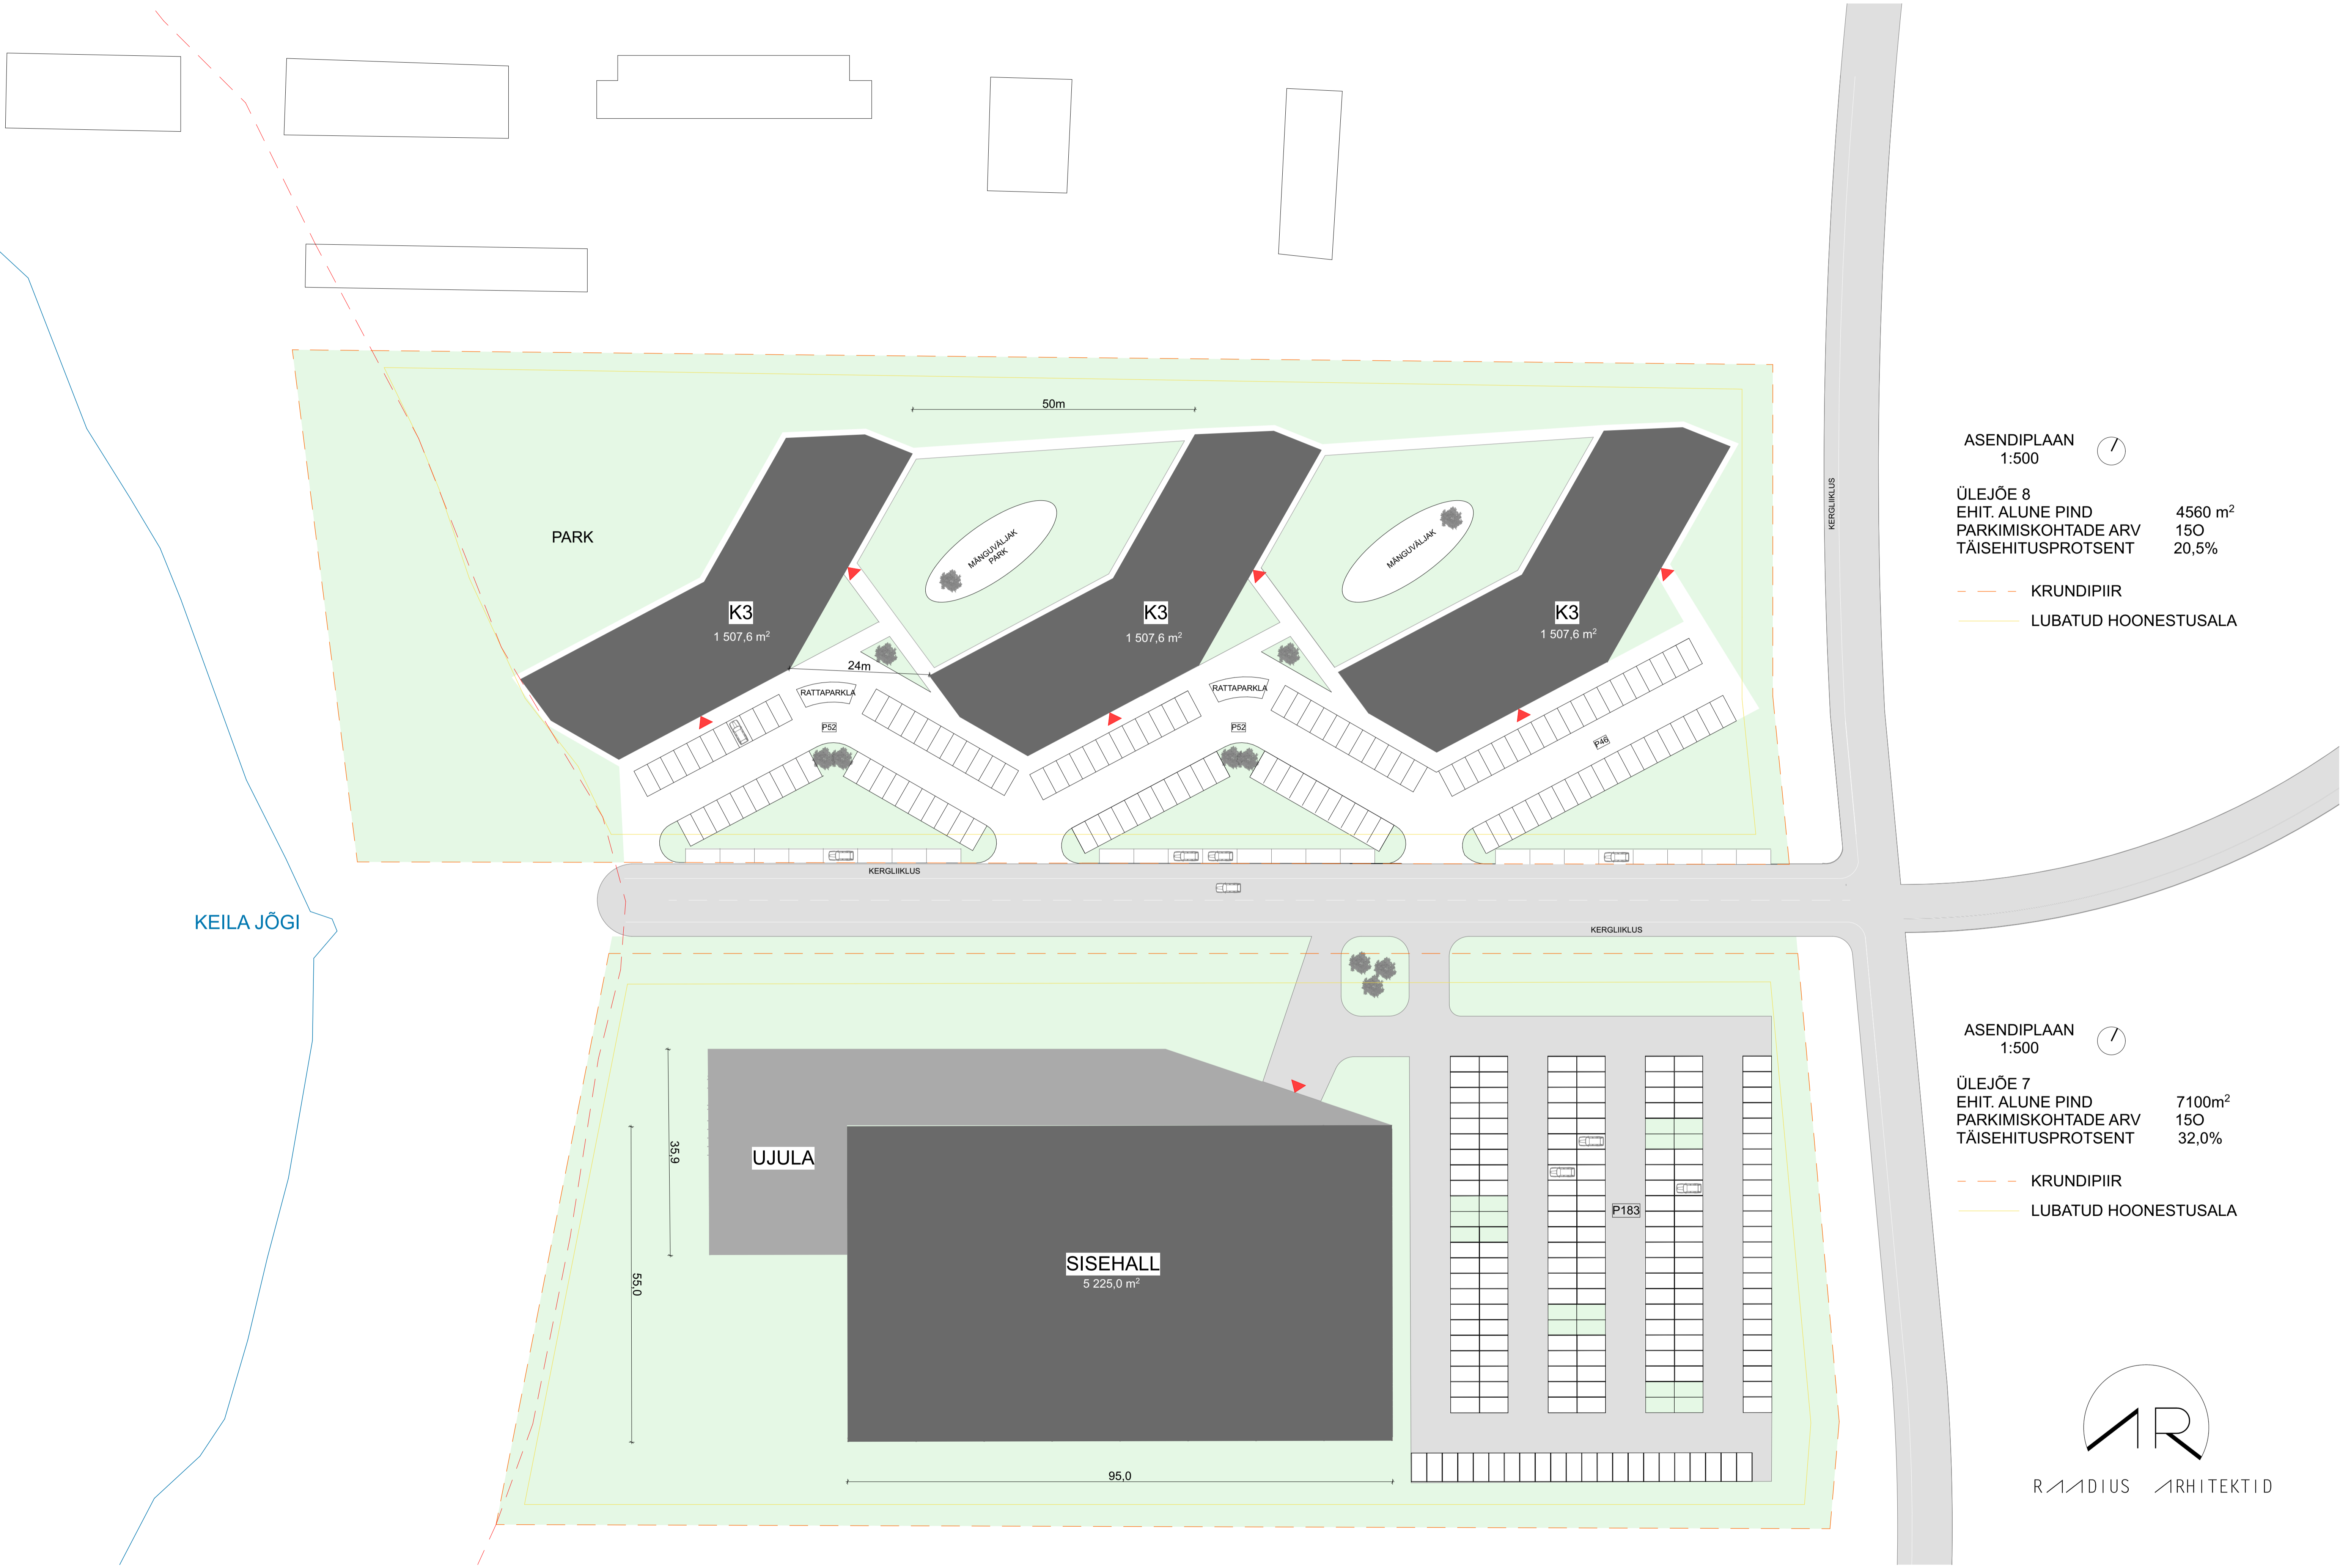

KEILA JÕGI

ASENDIPLAAN 1:500

ÜLEJÕE 8  
 EHIT. ALUNE PIND 4560 m<sup>2</sup>  
 PARKIMISKOHTADE ARV 150  
 TÄISEHITUSPROTSENT 20,5%

--- KRUNDIPIIR  
 --- LUBATUD HOONESTUSALA

ASENDIPLAAN 1:500

ÜLEJÕE 7  
 EHIT. ALUNE PIND 7100m<sup>2</sup>  
 PARKIMISKOHTADE ARV 150  
 TÄISEHITUSPROTSENT 32,0%

--- KRUNDIPIIR  
 --- LUBATUD HOONESTUSALA



RADIUS ARHITEKTID