
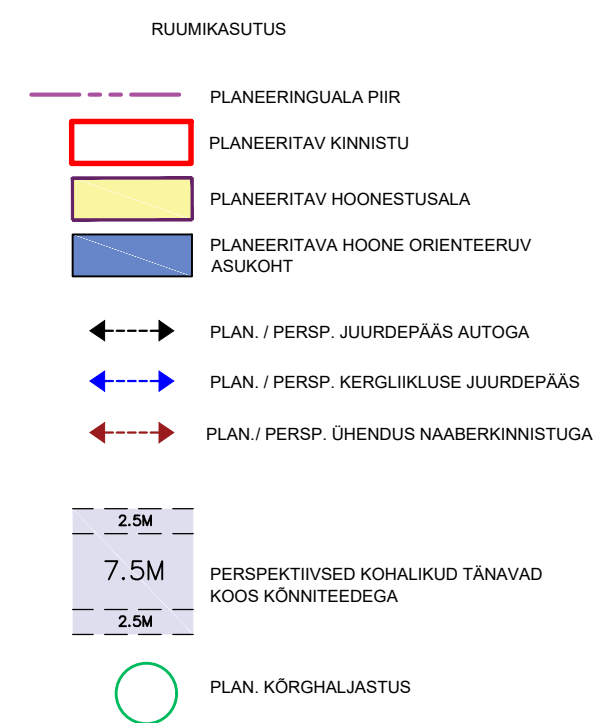
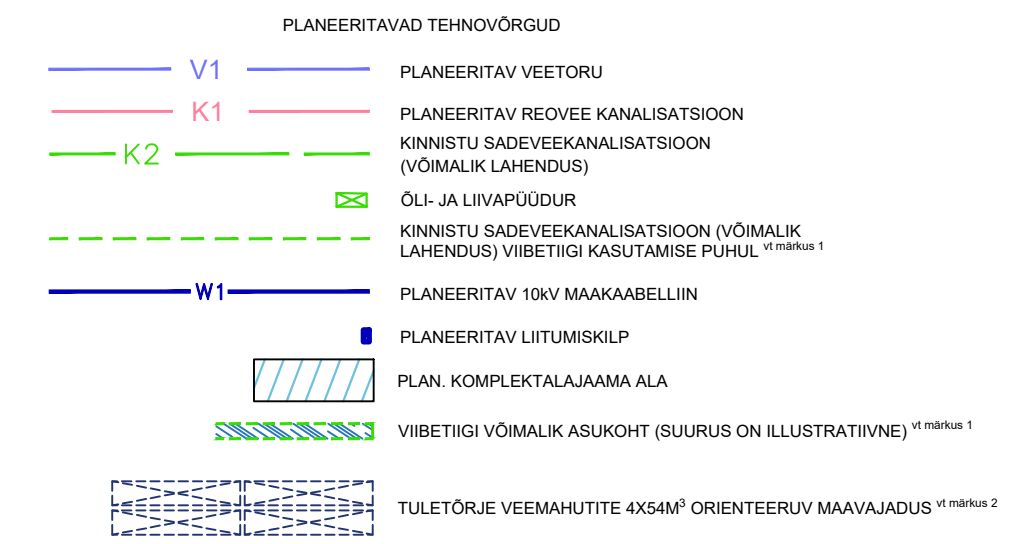


Haigru tn 5 kinnistu detailplaneering

Tehnovõrkude koondplaani eskiis

M 1:1000

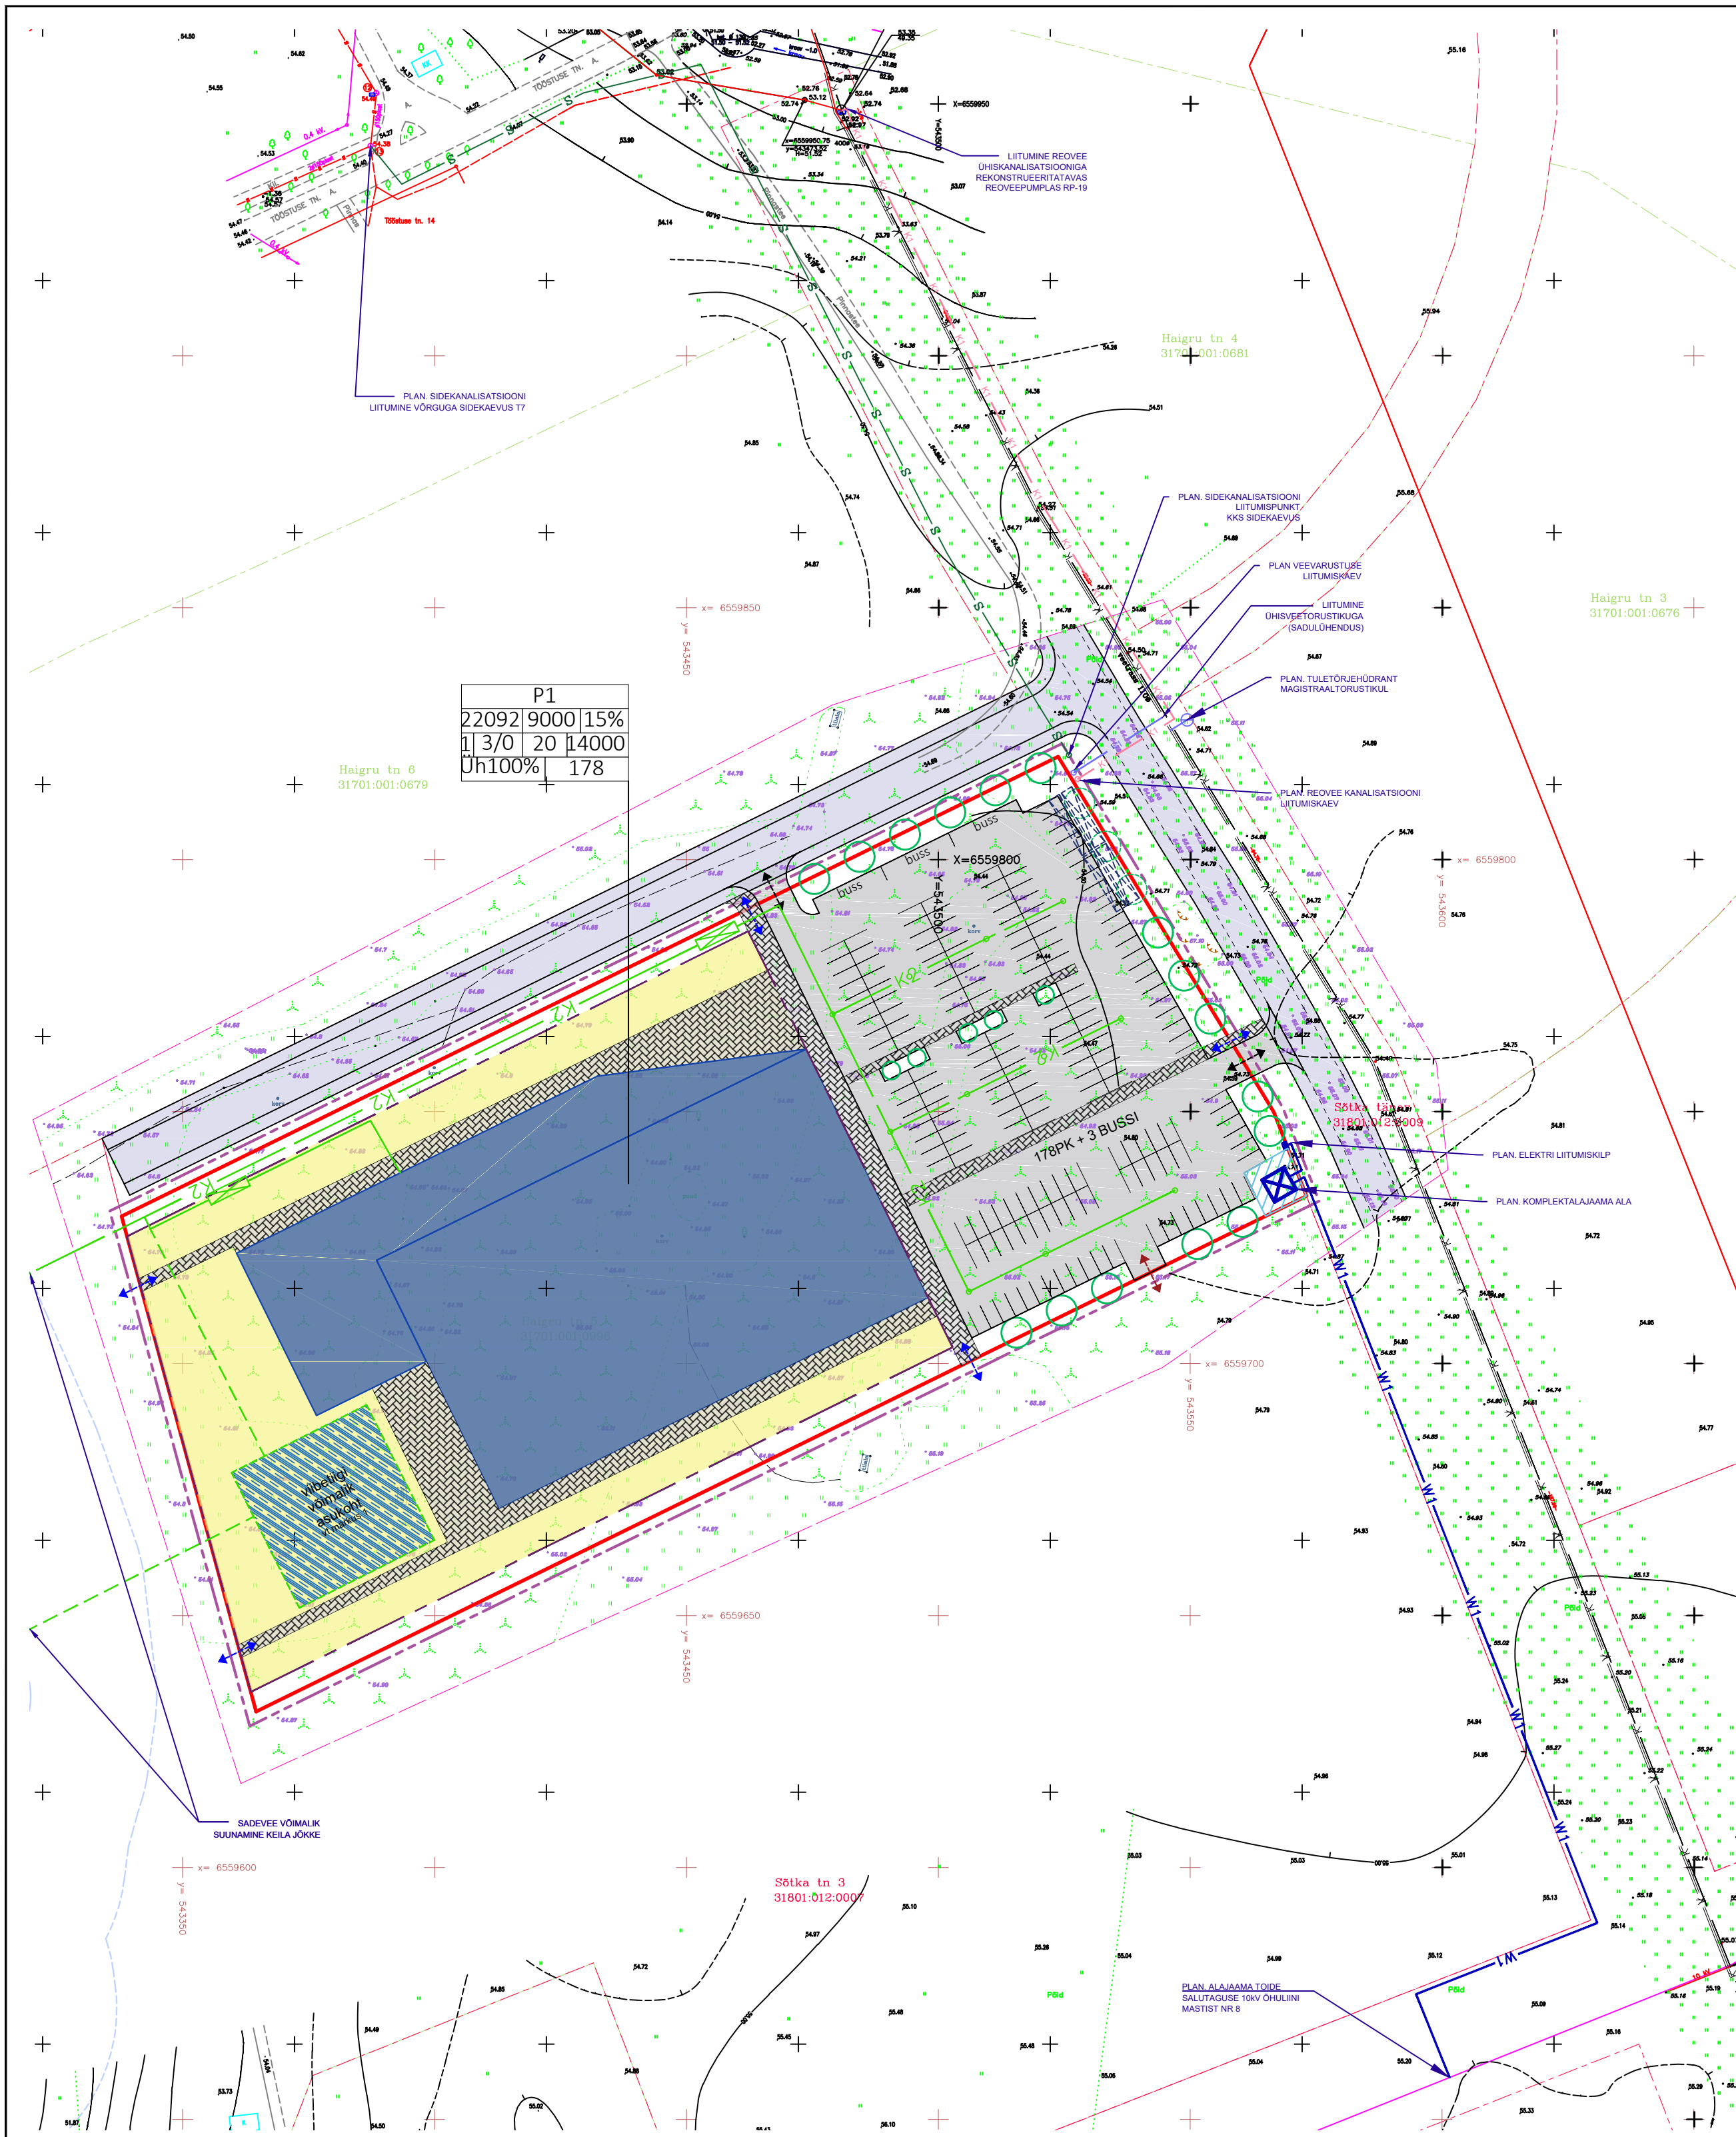

P1			
22092	9000	15%	
1/3/0	20	14000	
Üh100%		178	

pos. nr	P1			
kinnistu pindala, m ²	22092	9000	15%	tõisehitusprotsent
hoonete arv kinnistul	1/3/0	20	14000	suletud brutopind, m ²
korruselisus maapealne/maa-alune	Üh100%	178		plan. parkimiskohtade arv
				maakasutuse sihtotstarve

- MÄRKUSED:
- Viibetiigi kasutamise otstarbekus selgub DP kooskõlastamise käigus.
 - Mahuteid rajatakse juhul, kui tuletõrjehüdrandi rajamine osutub võimatuks nt vajaliku veevooluhulga puudumise tõttu magistraalorustikus. Vajalik vooluhulk 30l/s 3 tunni jooksul (2 tunni jooksul, kui ehitus on kaitsitud AKSga).

Planeering			
Haigru tn 5 kinnistu detailplaneering			
Joonise nimetus			
Tehnovõrkude koondplaani eskiis			
Planeerija		Korraldaja:	
Skepast&Puhkim OÜ		Kohila vallavalitsus	
Laki põik 2		Vabaduse 1	
12915 Tallinn		79804, Kohila	
EESTI		Eesti	
Tel. +372 664 5808		4894760	
info@skpk.ee		vallavalitsus@kohila.ee	
Projekti juht		Huvitatud isik:	
Ivan Gavrilov		Tel.	
Planeerija		Möötkava	
Ivan Gavrilov		1:1000	
Planeerija		Projekt nr	
Kuupäev		2020_0040	
12.11.2020		Joonise nr	
DP		DP-05	

ESKIIS