


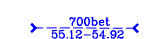








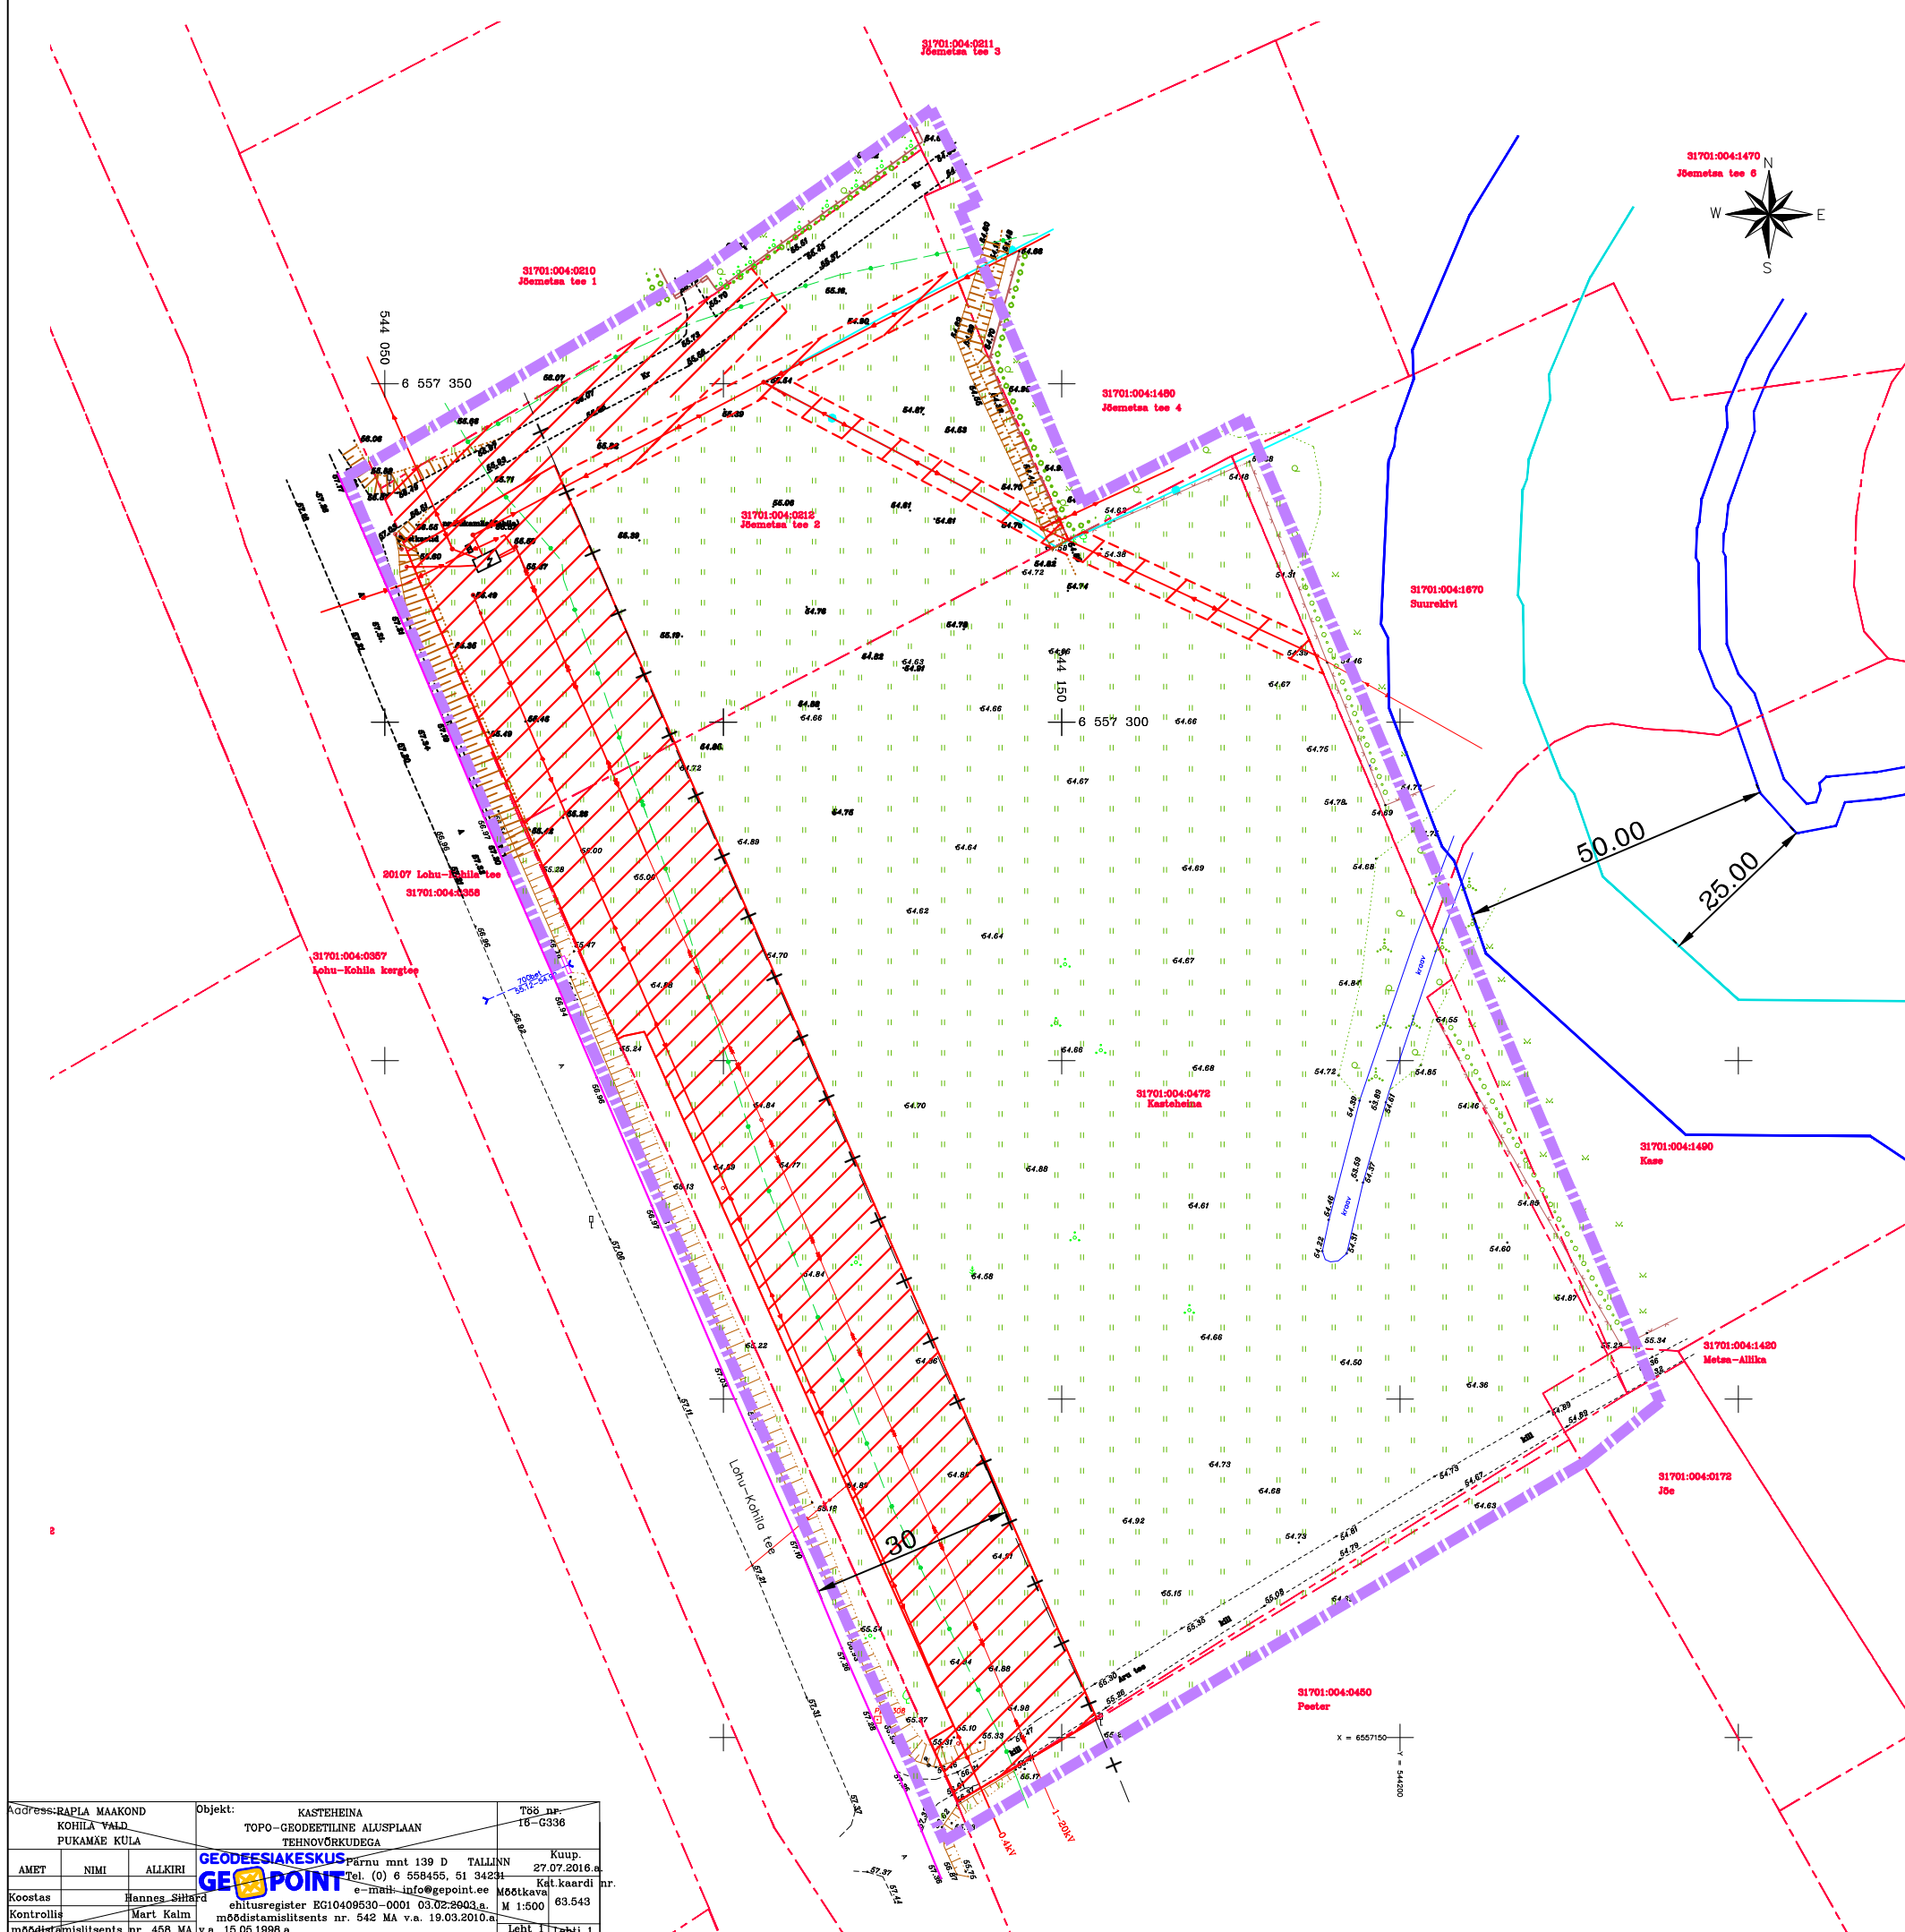



TINGMÄRGID

- PLANEERITAVA ALA PIIR 
- OLEMASOLEV MAAÜKSUSE PIIR 
- OLEMASOLEV HALJASTUS 
- OL.OLEV TRUUP 
- OLEMASOLEV TEE 
- AJ PUKAMÄE(KOHILA) 
- OLEMASOLEV SIDEKAABEL 
- OLEMASOLEV KP-ÕHULIIN 
- SERVITUUDI ALA 
- JÕE EHITUSKEELUVÕÖND 50M 
- JÕE PIIRANGUVÕÖND 25M 
- MAANTEE KAITSEVÕÖND 30M 



Address: RAPLA MAAKOND KOHILA VALD PUKAMÄE KÜLA		Objekt: KASTEHEINA TOPO-GEODEETILINE ALUSPLAAN TEHNOVÕRKUDEGA	Töö nr: 16-G336
AMET	NIMI	ALLKIRI	
Koostas	Hannes Sild		
Kontrollis	Mart Kalm		
maastikuarhitekt			

pärnu mnt 139 D TALLINN Tel. (0) 6 558455, 51 34231 e-mail: info@geopoint.ee		Koop. 27.07.2016.a
ehitusregistr nr. EG10409530-0001 03.02.2003.a		Kat. kaardi nr. 63.543
meediamisitsents nr. 542 MA v.a. 19.03.2010.a		M 1:500
möödajamitsents nr. 458 MA v.a. 15.05.1998.a		Leht 1

Juhataja	M.VAINU	Töö nimetus	Jõemetsa tee 2, Kasteheina mü-d Pukamäe, Kohila vald DETAILPLANEERING
Projektijuht	M.VAINU	Tellija	Tiit Pärn, Henn Reispass
Maastikuarhitekt	G.OTTAS	Joonis	Tugiplaan
 Hedolink OÜ, reg.kood 10790049 Narva mnt. 38, Tallinn, 10152 tel 56 471931, martvainu1@gmail.com		Töö nr	05-18
		Kuupäev	04.06.2021
Mööd	M 1:1000	Joonis	2