


















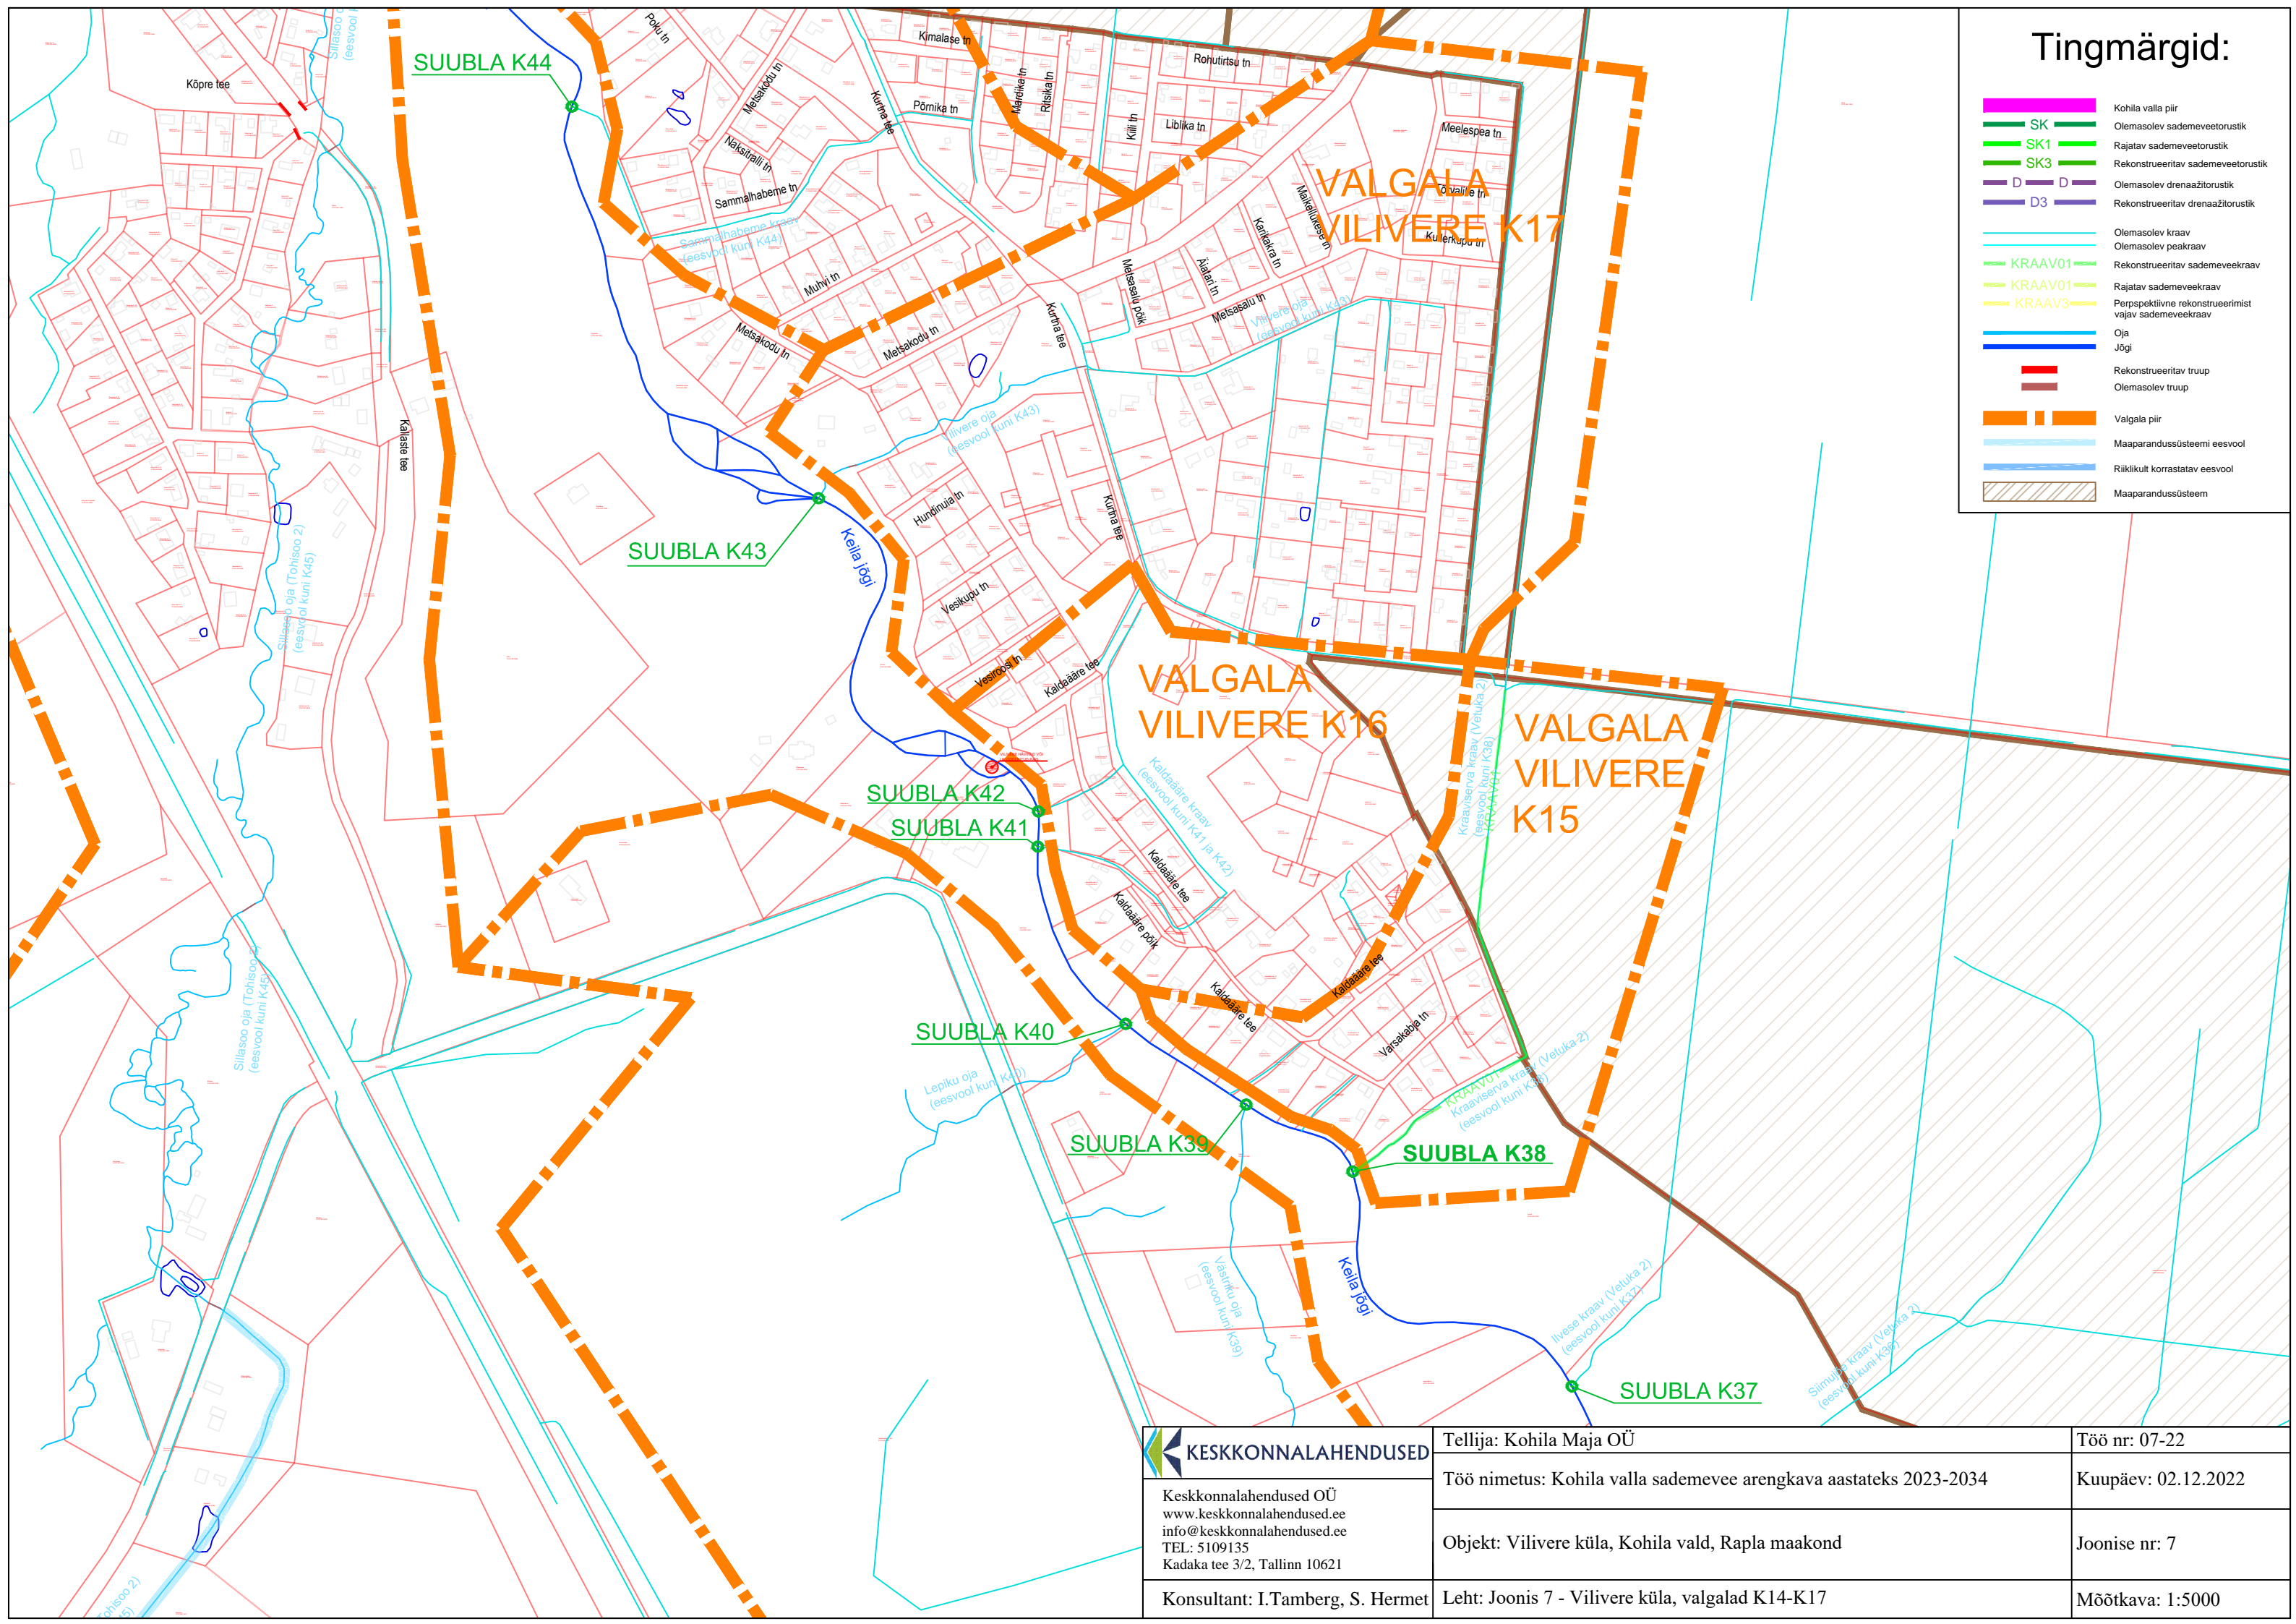


Tingmärgid:

-  Kohila valla piir
-  Olemasolev sademeveetorustik
-  Rajatav sademeveetorustik
-  Rekonstrueeritav sademeveetorustik
-  Olemasolev drenaažitorustik
-  Rekonstrueeritav drenaažitorustik
-  Olemasolev kraav
-  Olemasolev peakraav
-  KRAAV01 Rekonstrueeritav sademeveekraav
-  Rajatav sademeveekraav
-  KRAAV3 Perspektiivne rekonstrueerimist vajav sademeveekraav
-  Oja
-  Jõgi
-  Rekonstrueeritav truu
-  Olemasolev truu
-  Valgala piir
-  Maaparandussüsteemi eesvool
-  Riiklikult korrastatav eesvool
-  Maaparandussüsteem



KESKKONNALAHENDUSED
 Keskkonnalahendused OÜ
 www.keskkonnalahendused.ee
 info@keskkonnalahendused.ee
 TEL: 5109135
 Kadaka tee 3/2, Tallinn 10621
 Konsultant: I.Tamberg, S. Hermet

Tellija: Kohila Maja OÜ	Töö nr: 07-22
Töö nimetus: Kohila valla sademevee arengkava aastateks 2023-2034	Kuupäev: 02.12.2022
Objekt: Vilivere küla, Kohila vald, Rapla maakond	Joonise nr: 7
Leht: Joonis 7 - Vilivere küla, valgald K14-K17	Mõõtkava: 1:5000